

ГПОД Белоградчик – вертикална и хоризонтална сигнализация

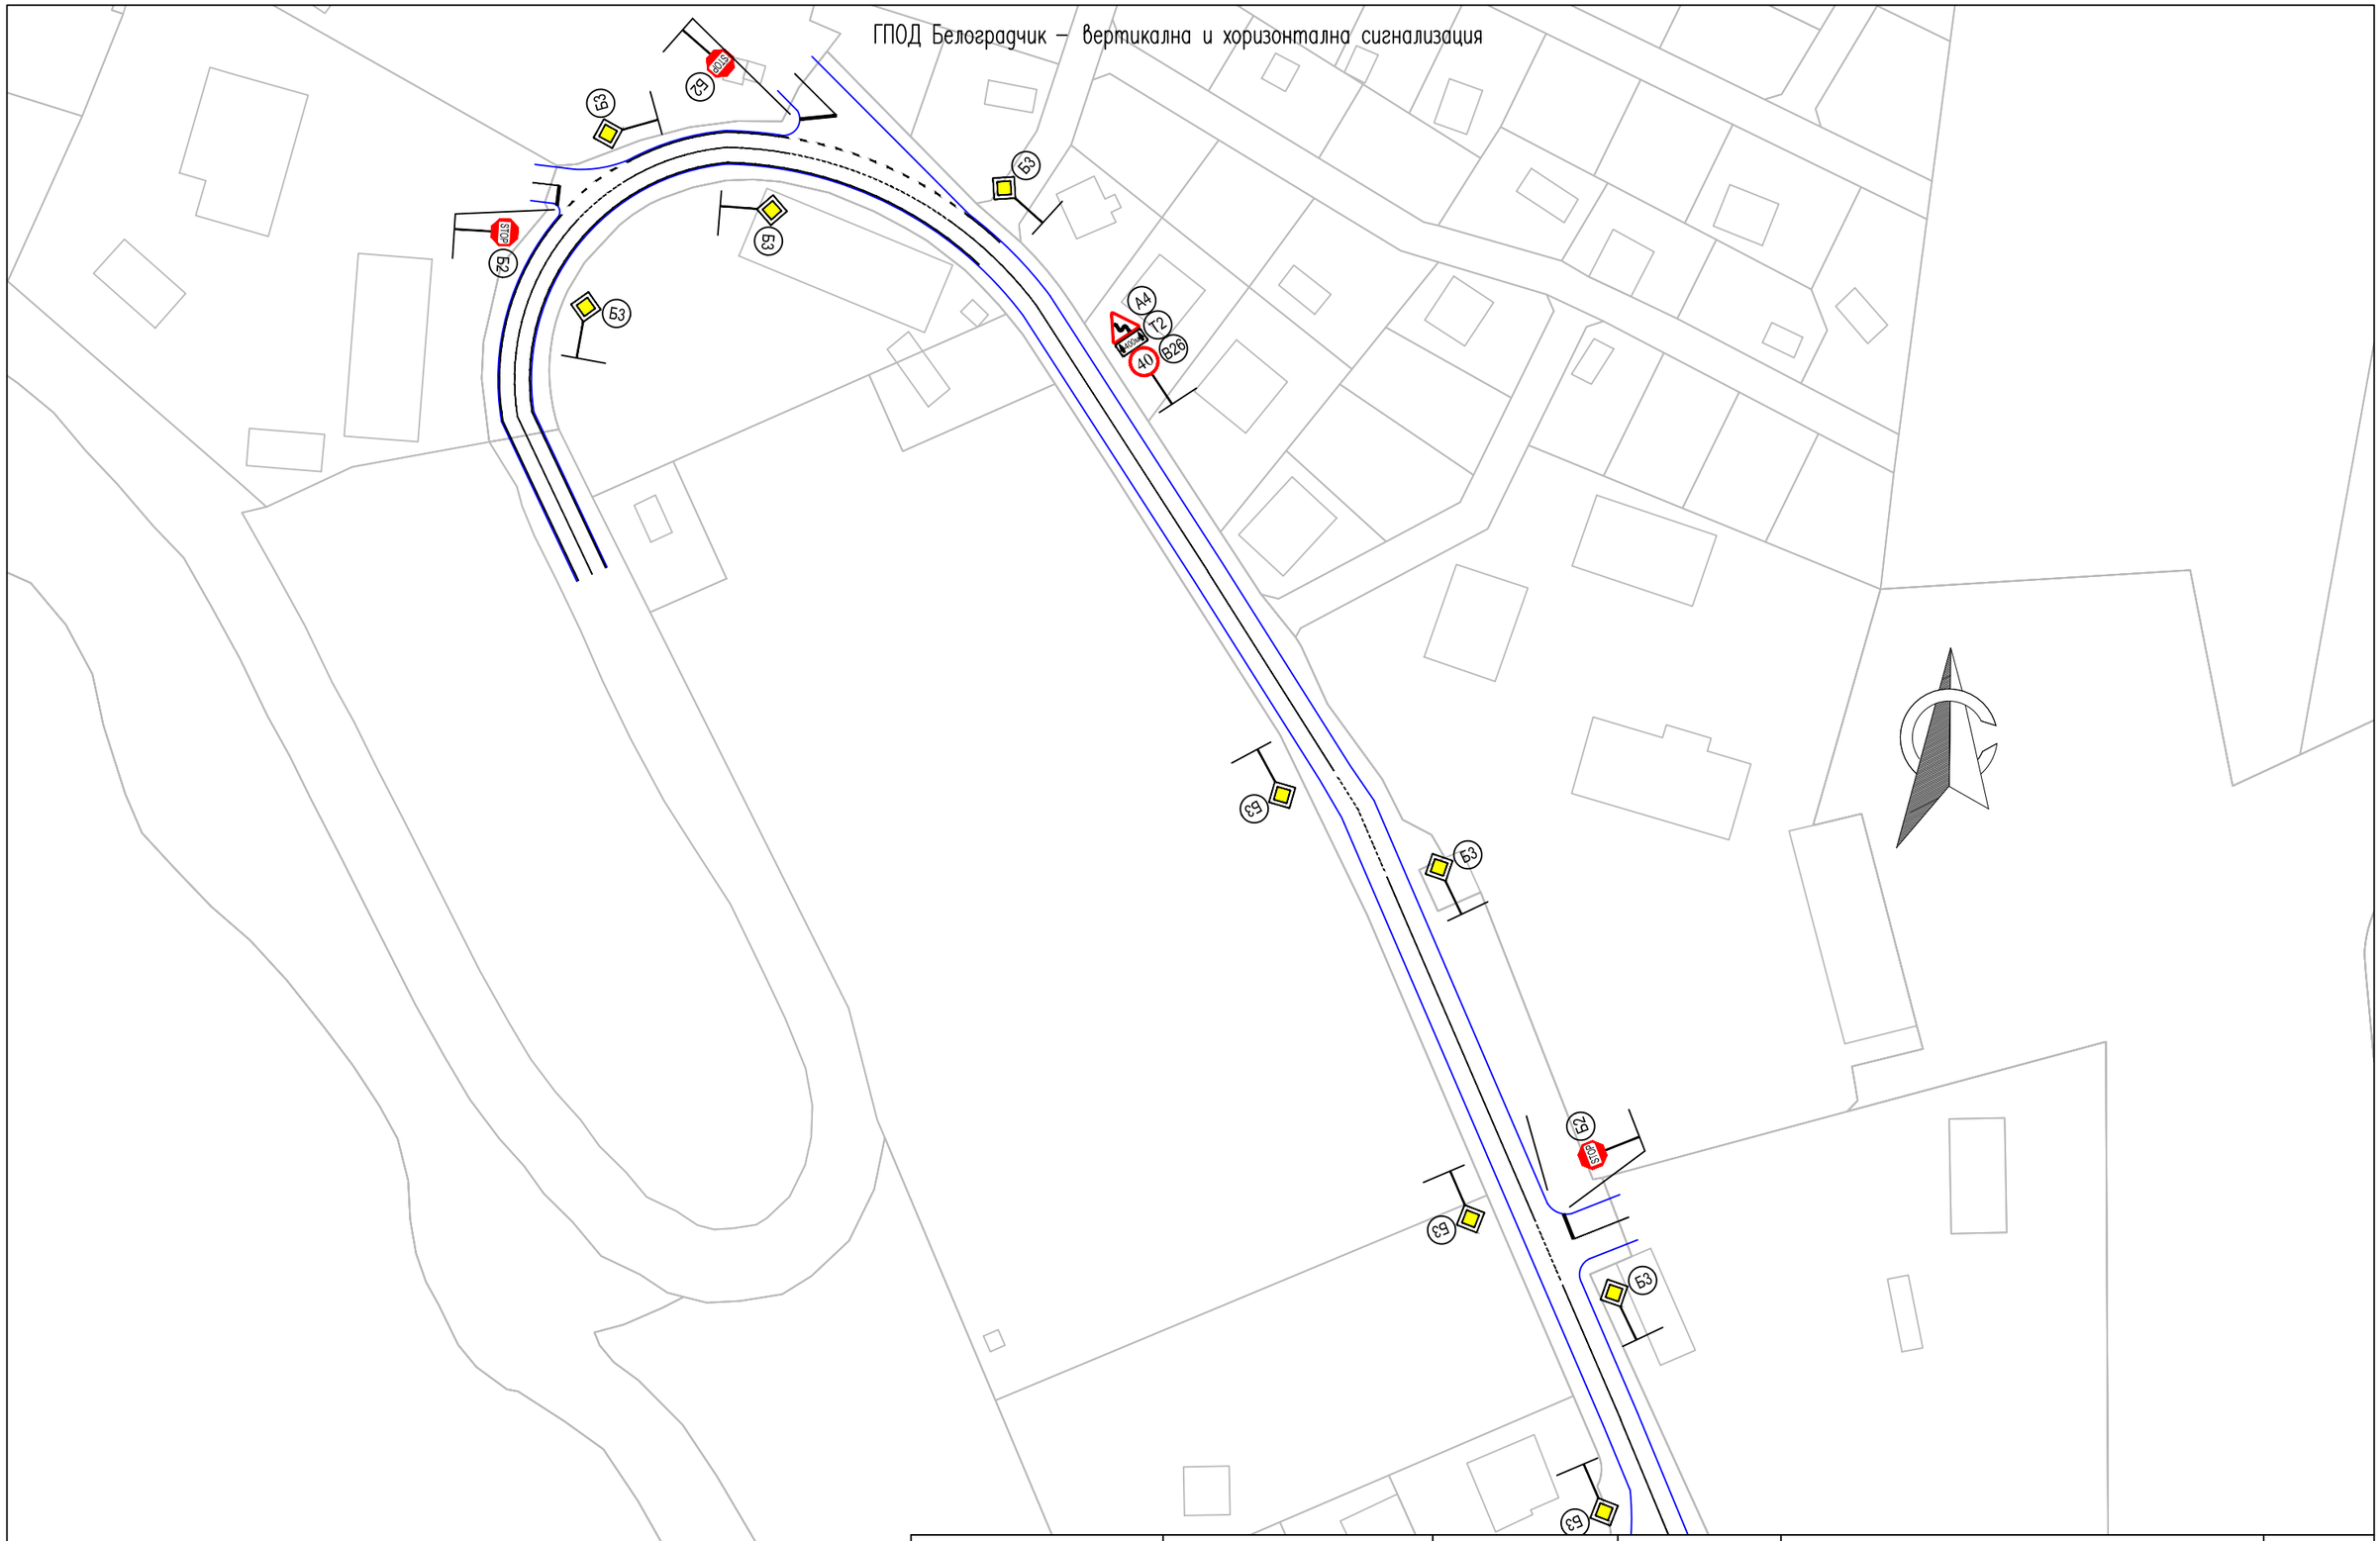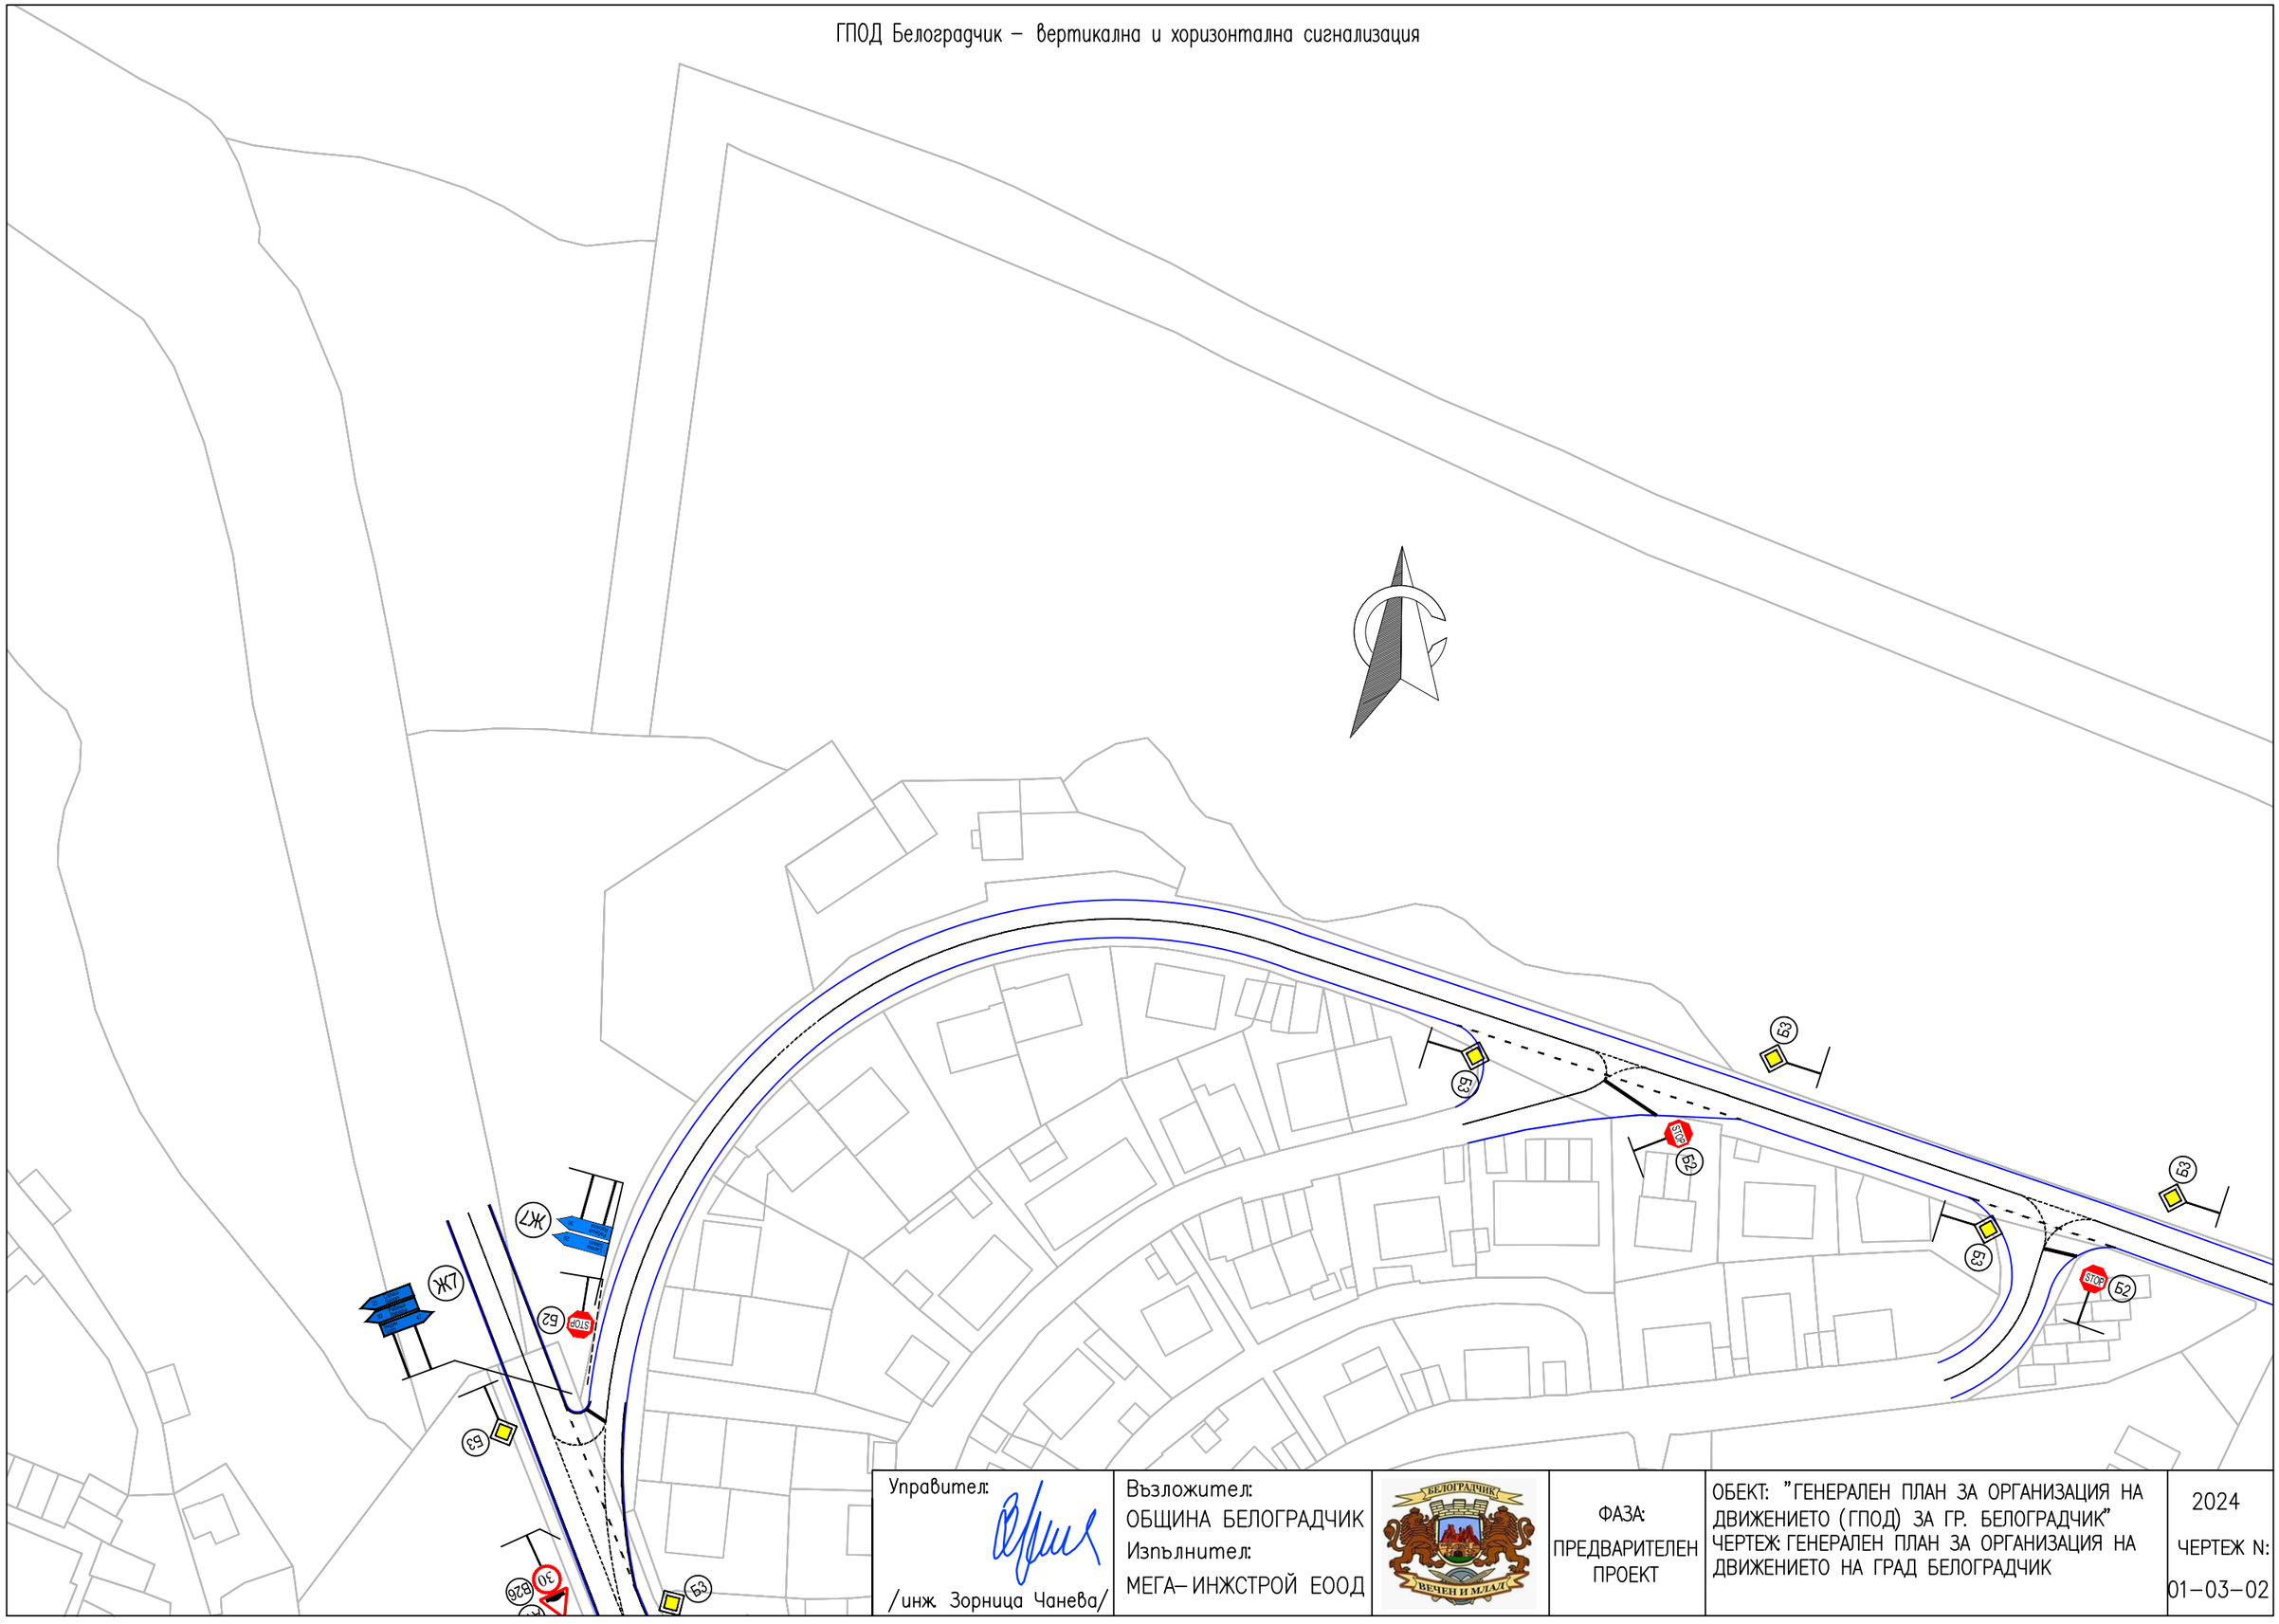


Управител: /инж. Зорница Чанева/	Възложител: ОБЩИНА БЕЛОГРАДЧИК Изпълнител: МЕГА–ИНЖСТРОЙ ЕООД	ФАЗА: ПРЕДВАРИТЕЛЕН ПРОЕКТ	ОБЕКТ: "ГЕНЕРАЛЕН ПЛАН ЗА ОРГАНИЗАЦИЯ НА ДВИЖЕНИЕТО (ГПОД) ЗА ГР. БЕЛОГРАДЧИК" ЧЕРТЕЖ: ГЕНЕРАЛЕН ПЛАН ЗА ОРГАНИЗАЦИЯ НА ДВИЖЕНИЕТО НА ГРАД БЕЛОГРАДЧИК	2024 ЧЕРТЕЖ N: 01–03–01

ГПОД Белоградчик – вертикална и хоризонтална сигнализация



Ж7
Ж7
Б2
STOP
Б3
Б3
Б3
Б3
Б3
Б2
STOP
Б2
STOP
Б3
Б3
Б3
Б3
Б3

ГПОД Белоградчик – вертикална и хоризонтална сигнализация

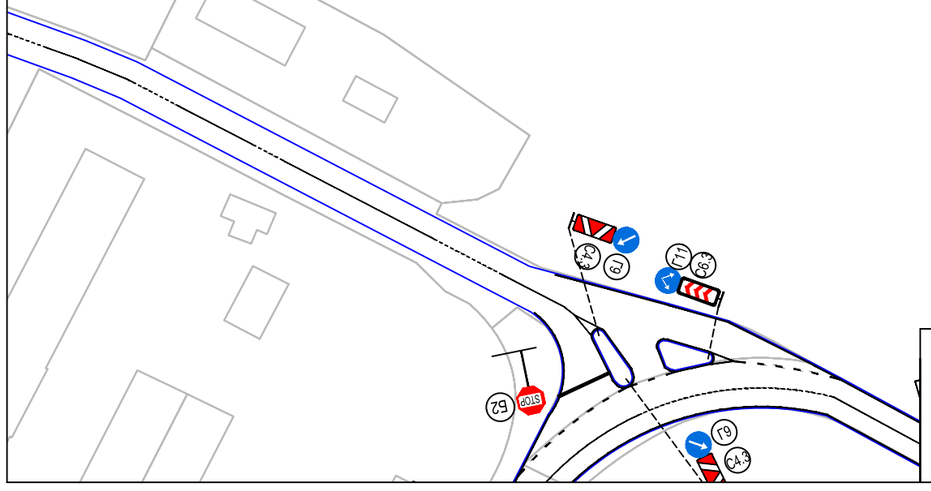

Управител: /инж. Зорница Чанева/	Възложител: ОБЩИНА БЕЛОГРАДЧИК Изпълнител: МЕГА–ИНЖСТРОЙ ЕООД		ФАЗА: ПРЕДВАРИТЕЛЕН ПРОЕКТ	ОБЕКТ: "ГЕНЕРАЛЕН ПЛАН ЗА ОРГАНИЗАЦИЯ НА ДВИЖЕНИЕТО (ГПОД) ЗА ГР. БЕЛОГРАДЧИК" ЧЕРТЕЖ: ГЕНЕРАЛЕН ПЛАН ЗА ОРГАНИЗАЦИЯ НА ДВИЖЕНИЕТО НА ГРАД БЕЛОГРАДЧИК	2024 ЧЕРТЕЖ N: 01–03–03

ГПОД Белоградчик – вертикална и хоризонтална сигнализация

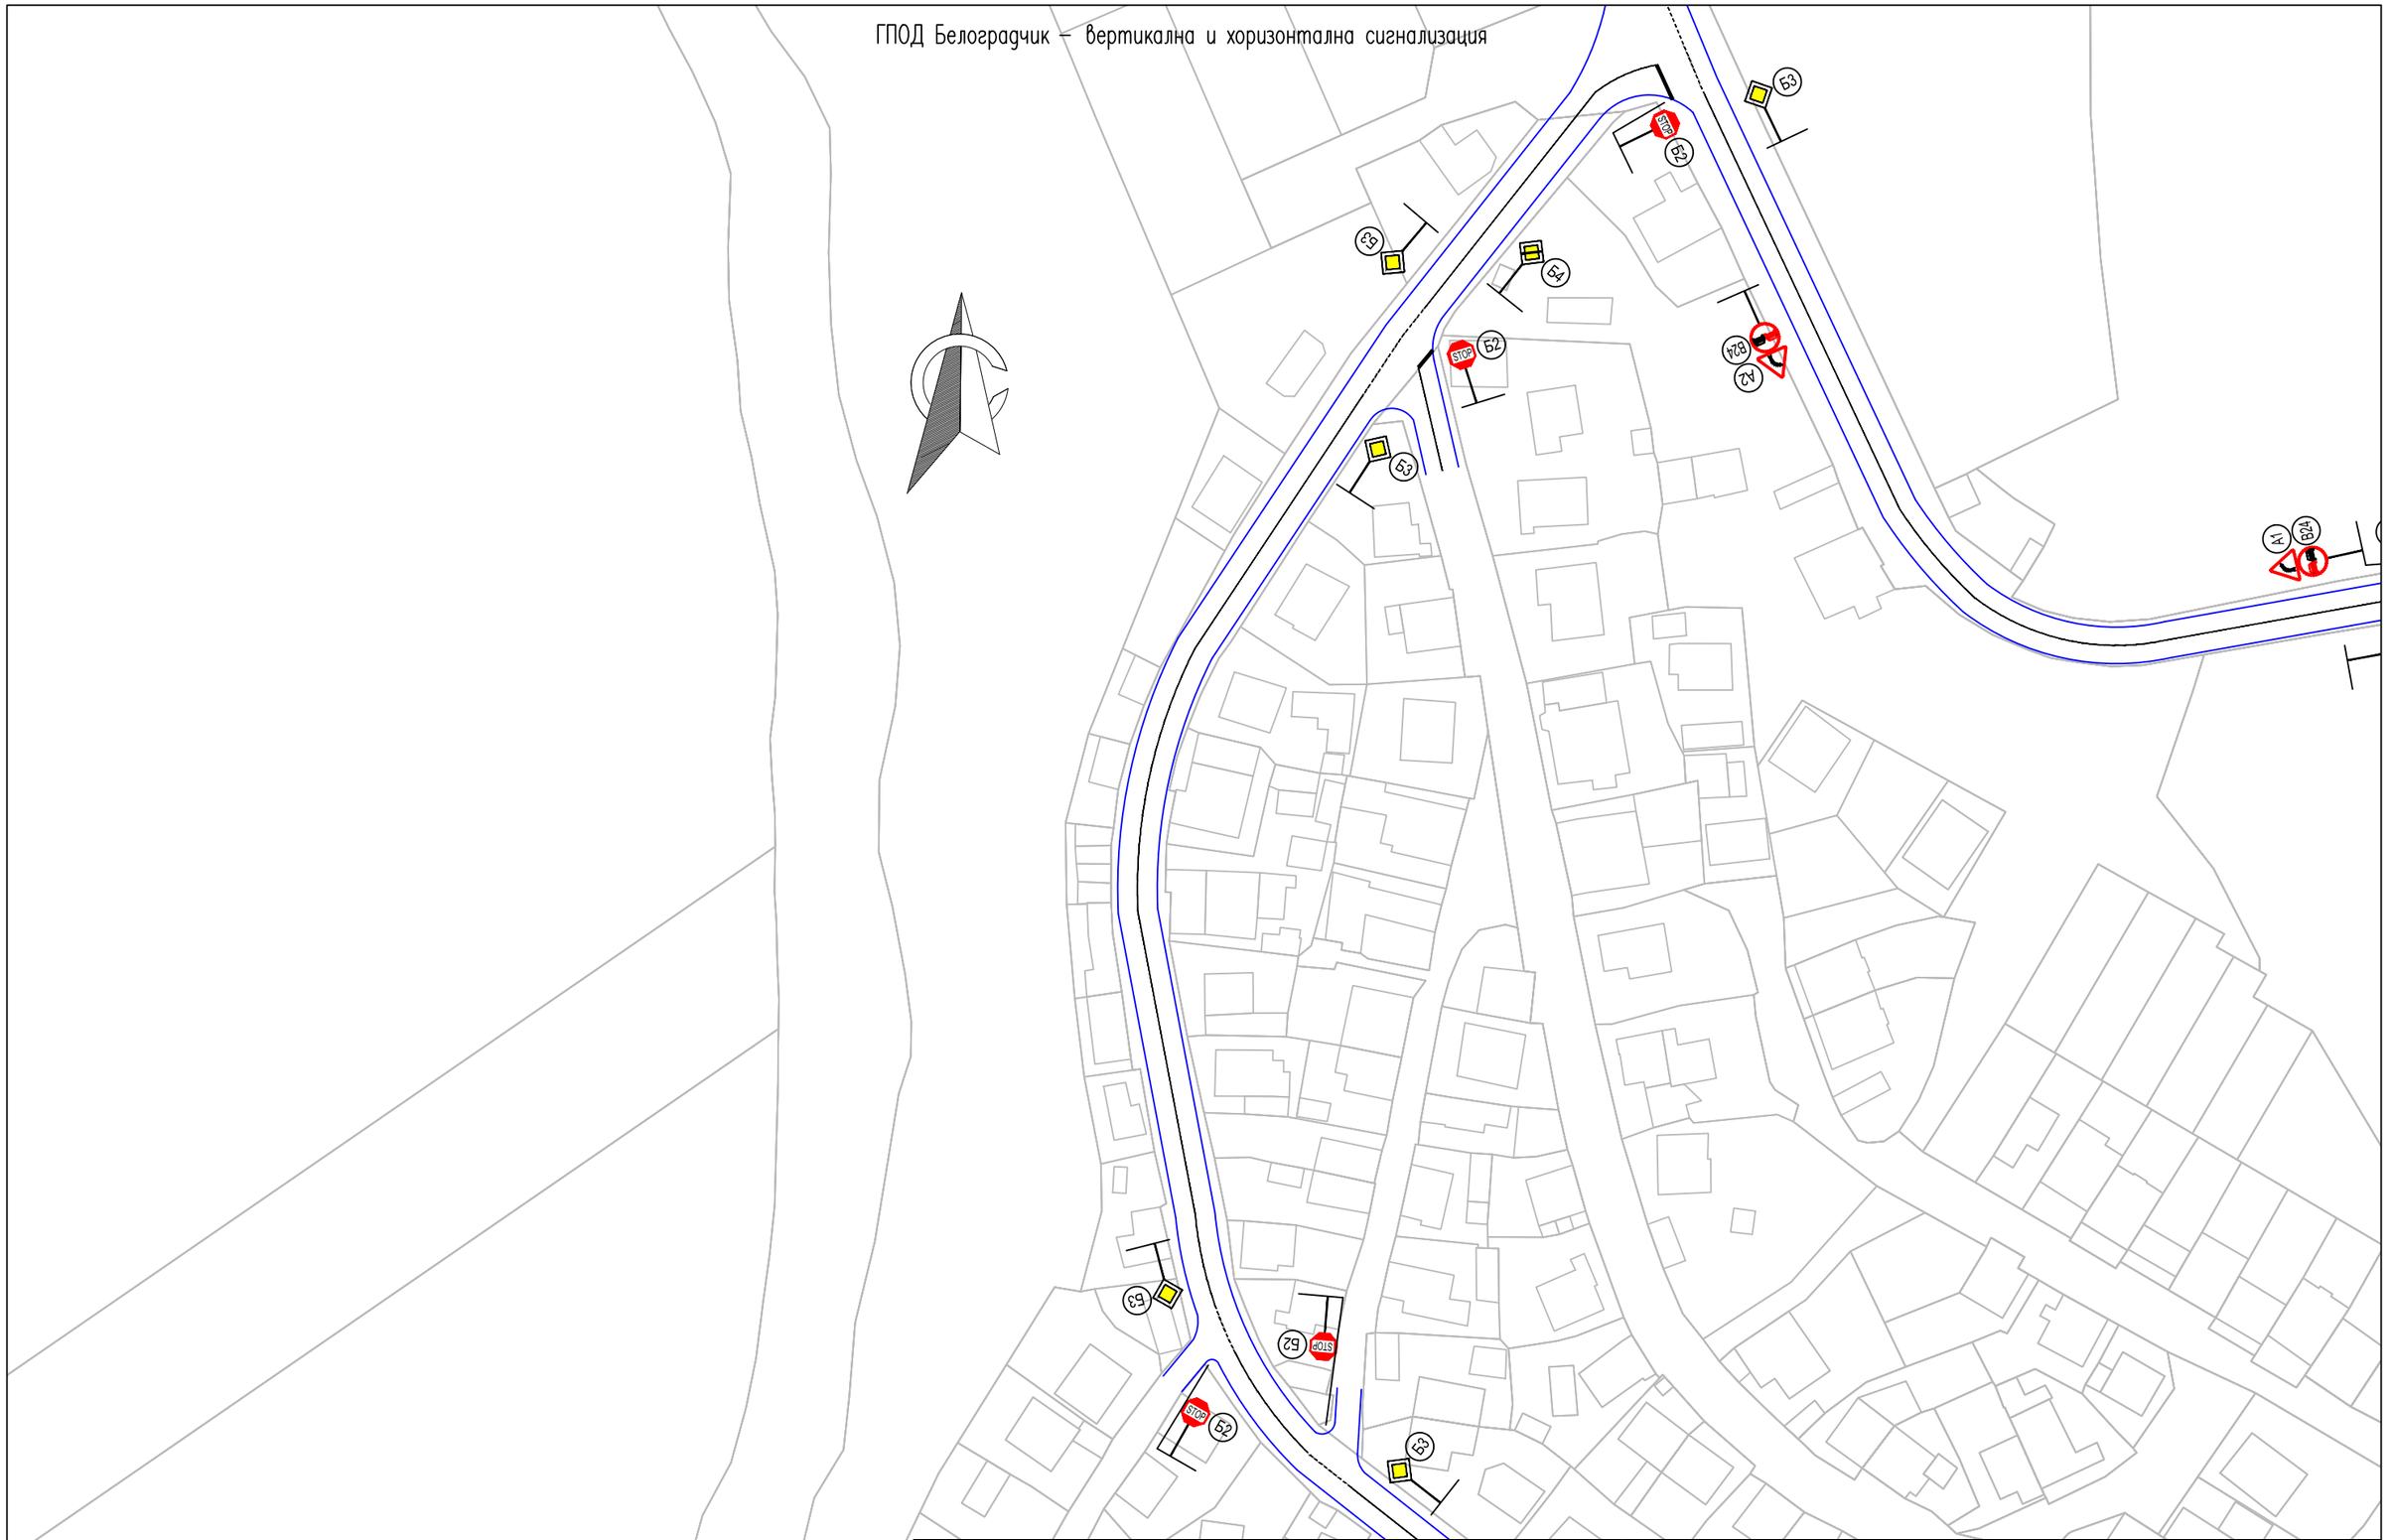


Управител: /инж. Зорница Чанева/	Възложител: ОБЩИНА БЕЛОГРАДЧИК Изпълнител: МЕГА– ИНЖСТРОЙ ЕООД	ФАЗА: ПРЕДВАРИТЕЛЕН ПРОЕКТ	ОБЕКТ: "ГЕНЕРАЛЕН ПЛАН ЗА ОРГАНИЗАЦИЯ НА ДВИЖЕНИЕТО (ГПОД) ЗА ГР. БЕЛОГРАДЧИК" ЧЕРТЕЖ: ГЕНЕРАЛЕН ПЛАН ЗА ОРГАНИЗАЦИЯ НА ДВИЖЕНИЕТО НА ГРАД БЕЛОГРАДЧИК	2024 ЧЕРТЕЖ N: 01–03–04

ГПОД Белоградчик – вертикална и хоризонтална сигнализация


Управител: /инж. Зорница Чанева/	Възложител: ОБЩИНА БЕЛОГРАДЧИК Изпълнител: МЕГА–ИНЖСТРОЙ ЕООД		ФАЗА: ПРЕДВАРИТЕЛЕН ПРОЕКТ	ОБЕКТ: "ГЕНЕРАЛЕН ПЛАН ЗА ОРГАНИЗАЦИЯ НА ДВИЖЕНИЕТО (ГПОД) ЗА ГР. БЕЛОГРАДЧИК" ЧЕРТЕЖ: ГЕНЕРАЛЕН ПЛАН ЗА ОРГАНИЗАЦИЯ НА ДВИЖЕНИЕТО НА ГРАД БЕЛОГРАДЧИК	2024 ЧЕРТЕЖ N: 01–03–05

ГПОД Белоградчик – вертикална и хоризонтална сигнализация

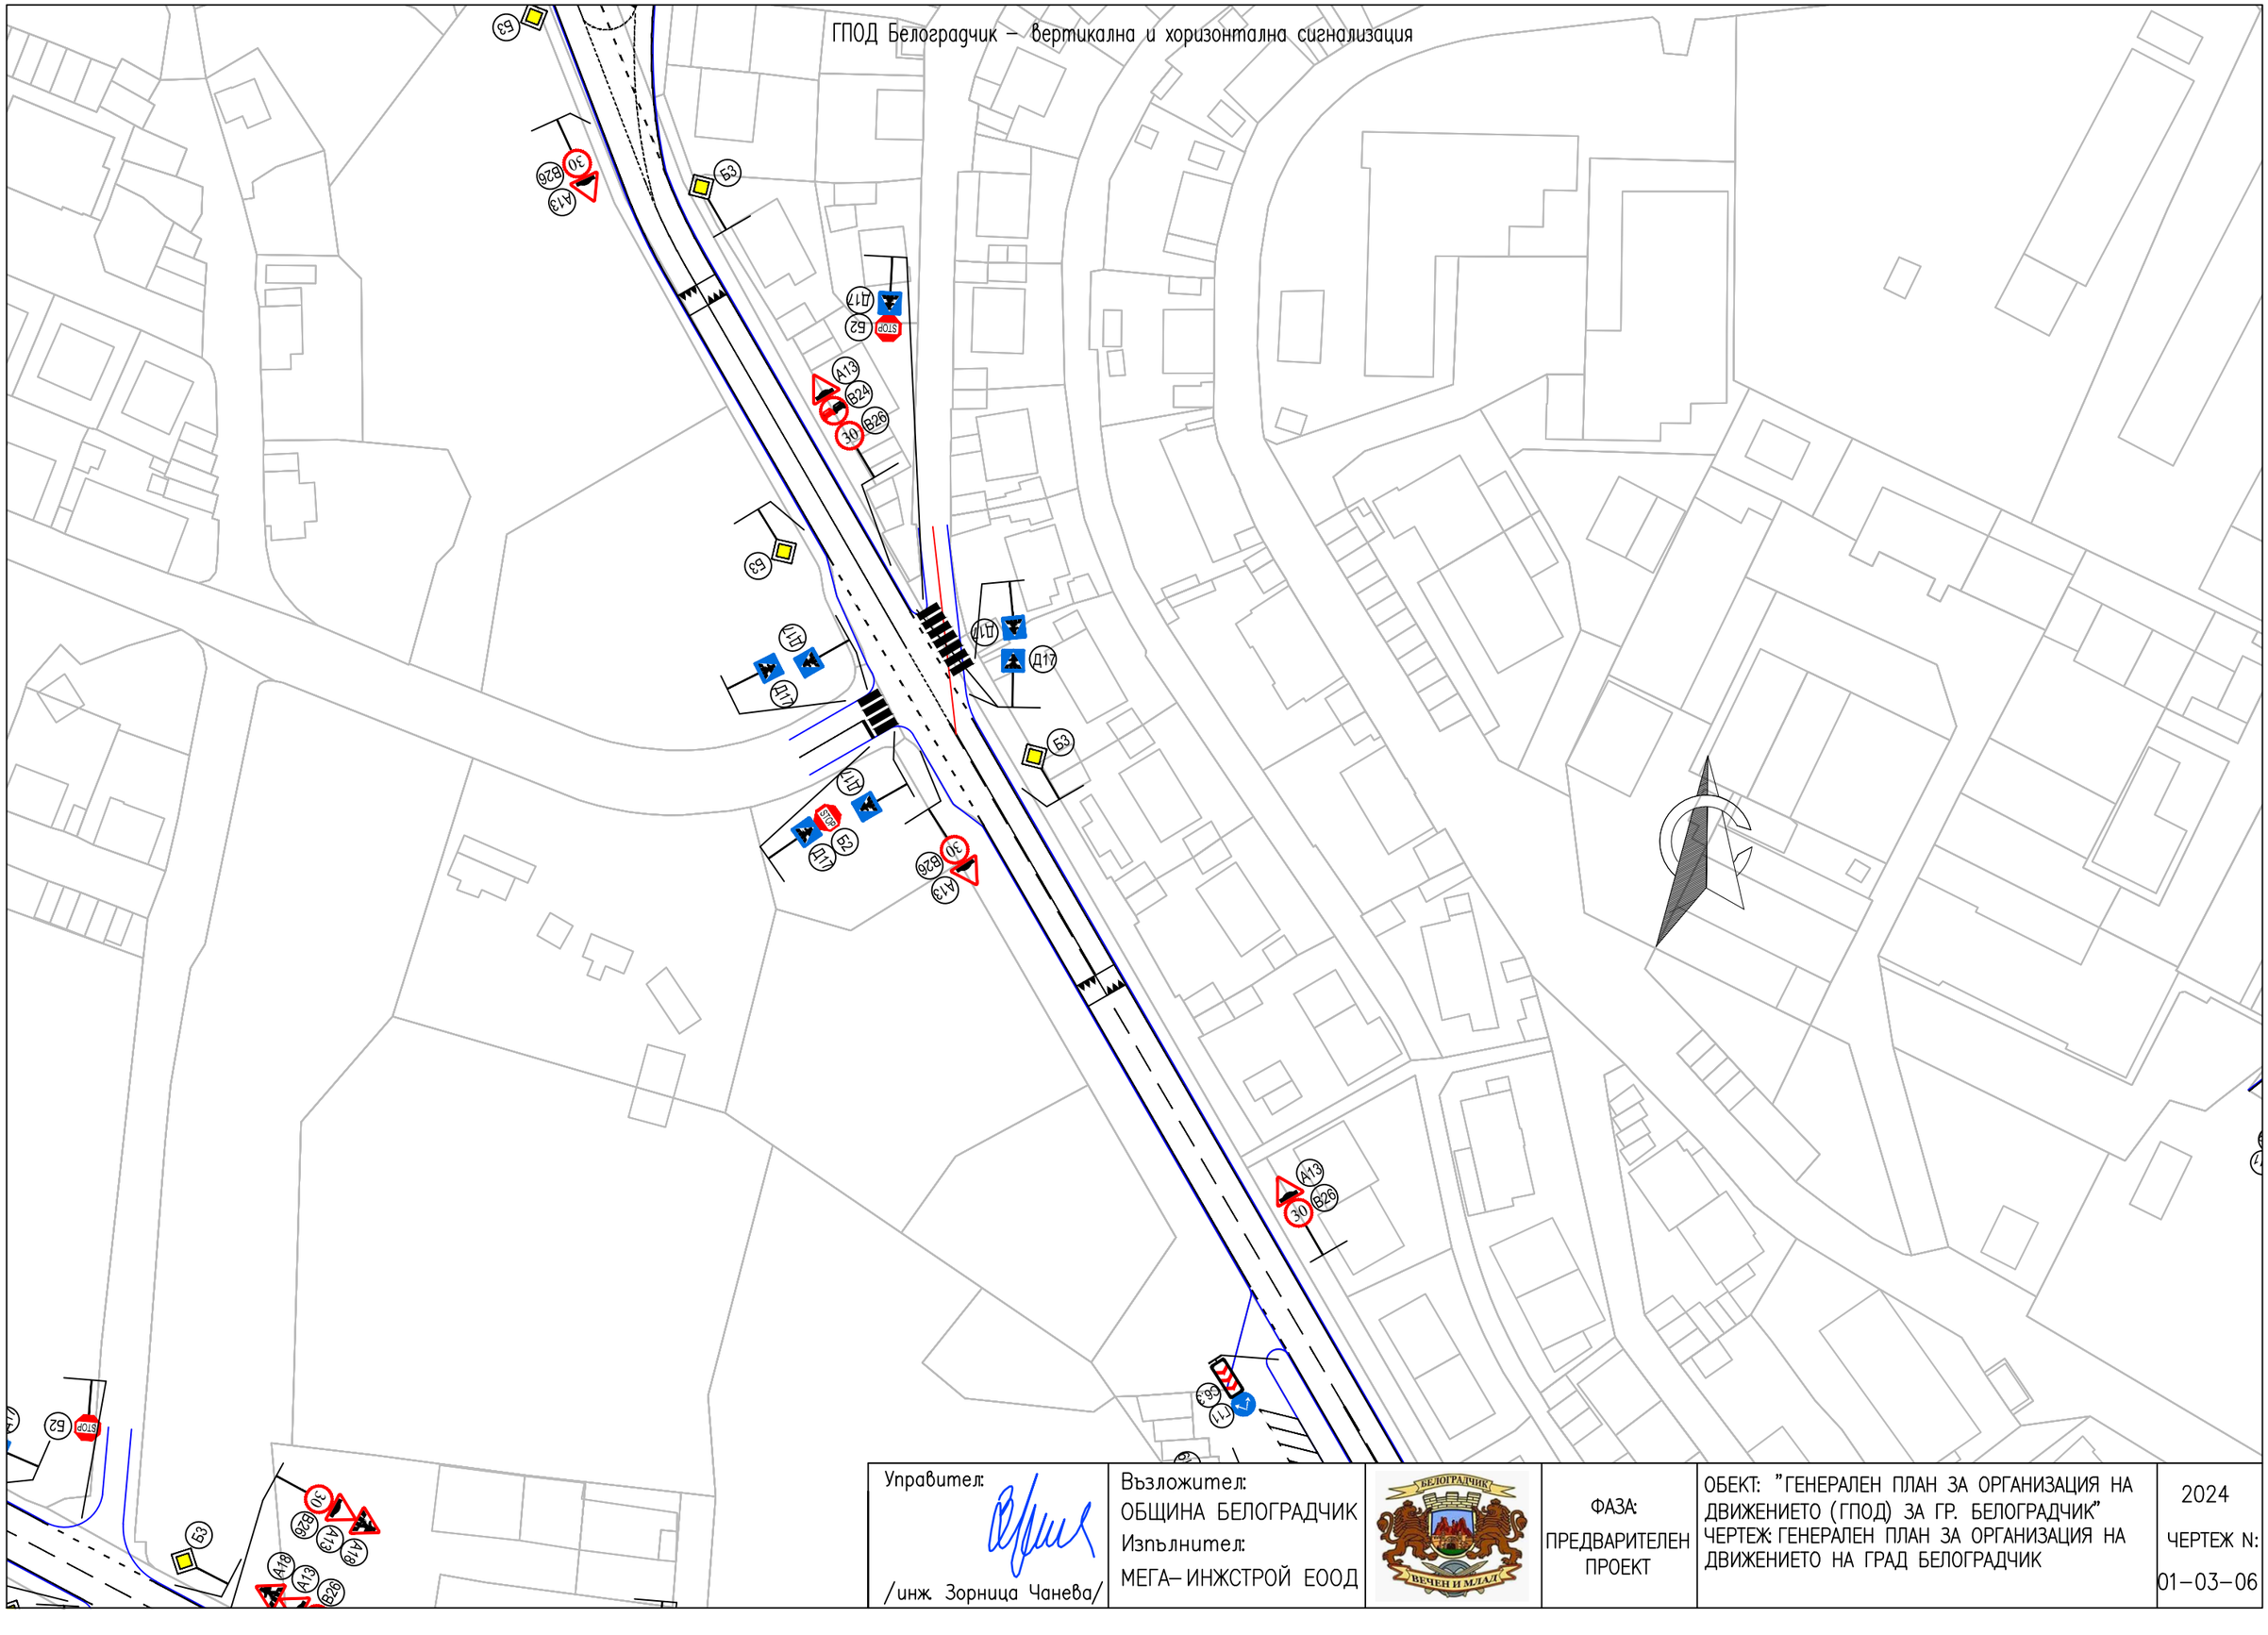


Управител: /инж. Зорница Чанева/	Възложител: ОБЩИНА БЕЛОГРАДЧИК Изпълнител: МЕГА–ИНЖСТРОЙ ЕООД	ФАЗА: ПРЕДВАРИТЕЛЕН ПРОЕКТ	ОБЕКТ: "ГЕНЕРАЛЕН ПЛАН ЗА ОРГАНИЗАЦИЯ НА ДВИЖЕНИЕТО (ГПОД) ЗА ГР. БЕЛОГРАДЧИК" ЧЕРТЕЖ: ГЕНЕРАЛЕН ПЛАН ЗА ОРГАНИЗАЦИЯ НА ДВИЖЕНИЕТО НА ГРАД БЕЛОГРАДЧИК	2024 ЧЕРТЕЖ N: 01–03–06

ГПОД Белоградчик – вертикална и хоризонтална сигнализация

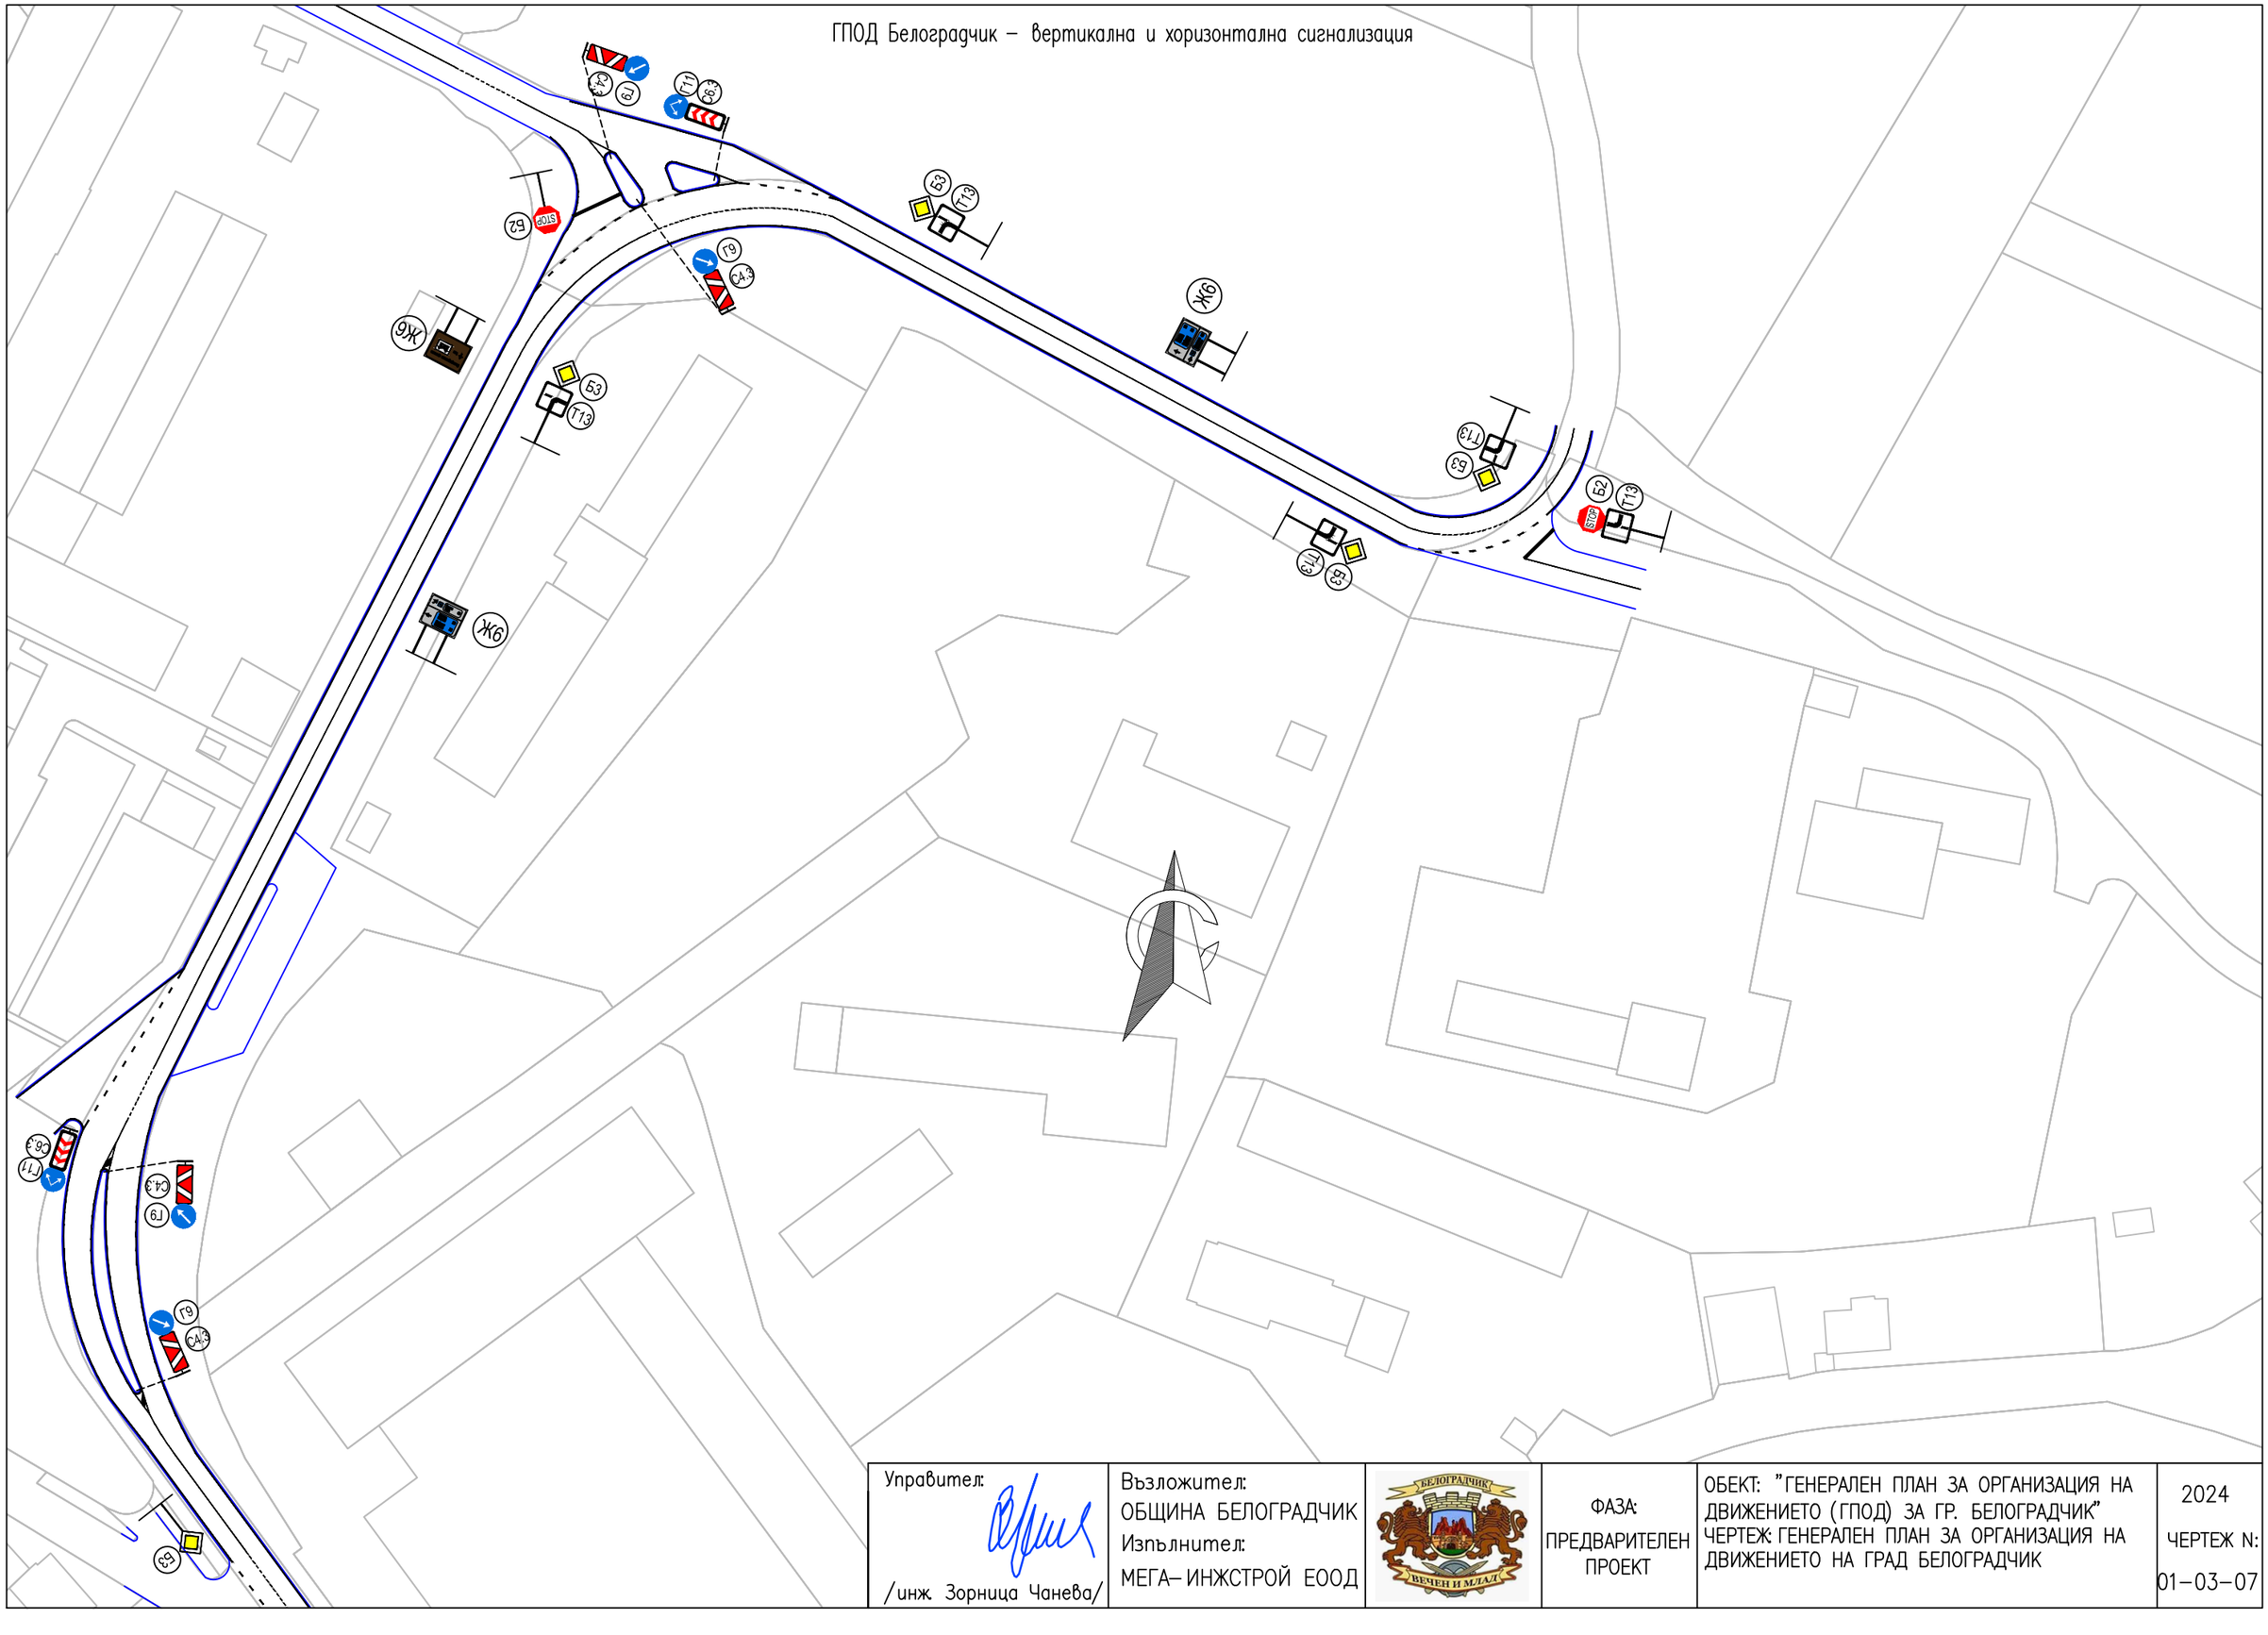


Управител: /инж. Зорница Чанева/	Възложител: ОБЩИНА БЕЛОГРАДЧИК Изпълнител: МЕГА–ИНЖСТРОЙ ЕООД		ФАЗА: ПРЕДВАРИТЕЛЕН ПРОЕКТ	ОБЕКТ: "ГЕНЕРАЛЕН ПЛАН ЗА ОРГАНИЗАЦИЯ НА ДВИЖЕНИЕТО (ГПОД) ЗА ГР. БЕЛОГРАДЧИК" ЧЕРТЕЖ: ГЕНЕРАЛЕН ПЛАН ЗА ОРГАНИЗАЦИЯ НА ДВИЖЕНИЕТО НА ГРАД БЕЛОГРАДЧИК	2024 ЧЕРТЕЖ N: 01–03–07

ГПОД Белоградчик – вертикална и хоризонтална сигнализация

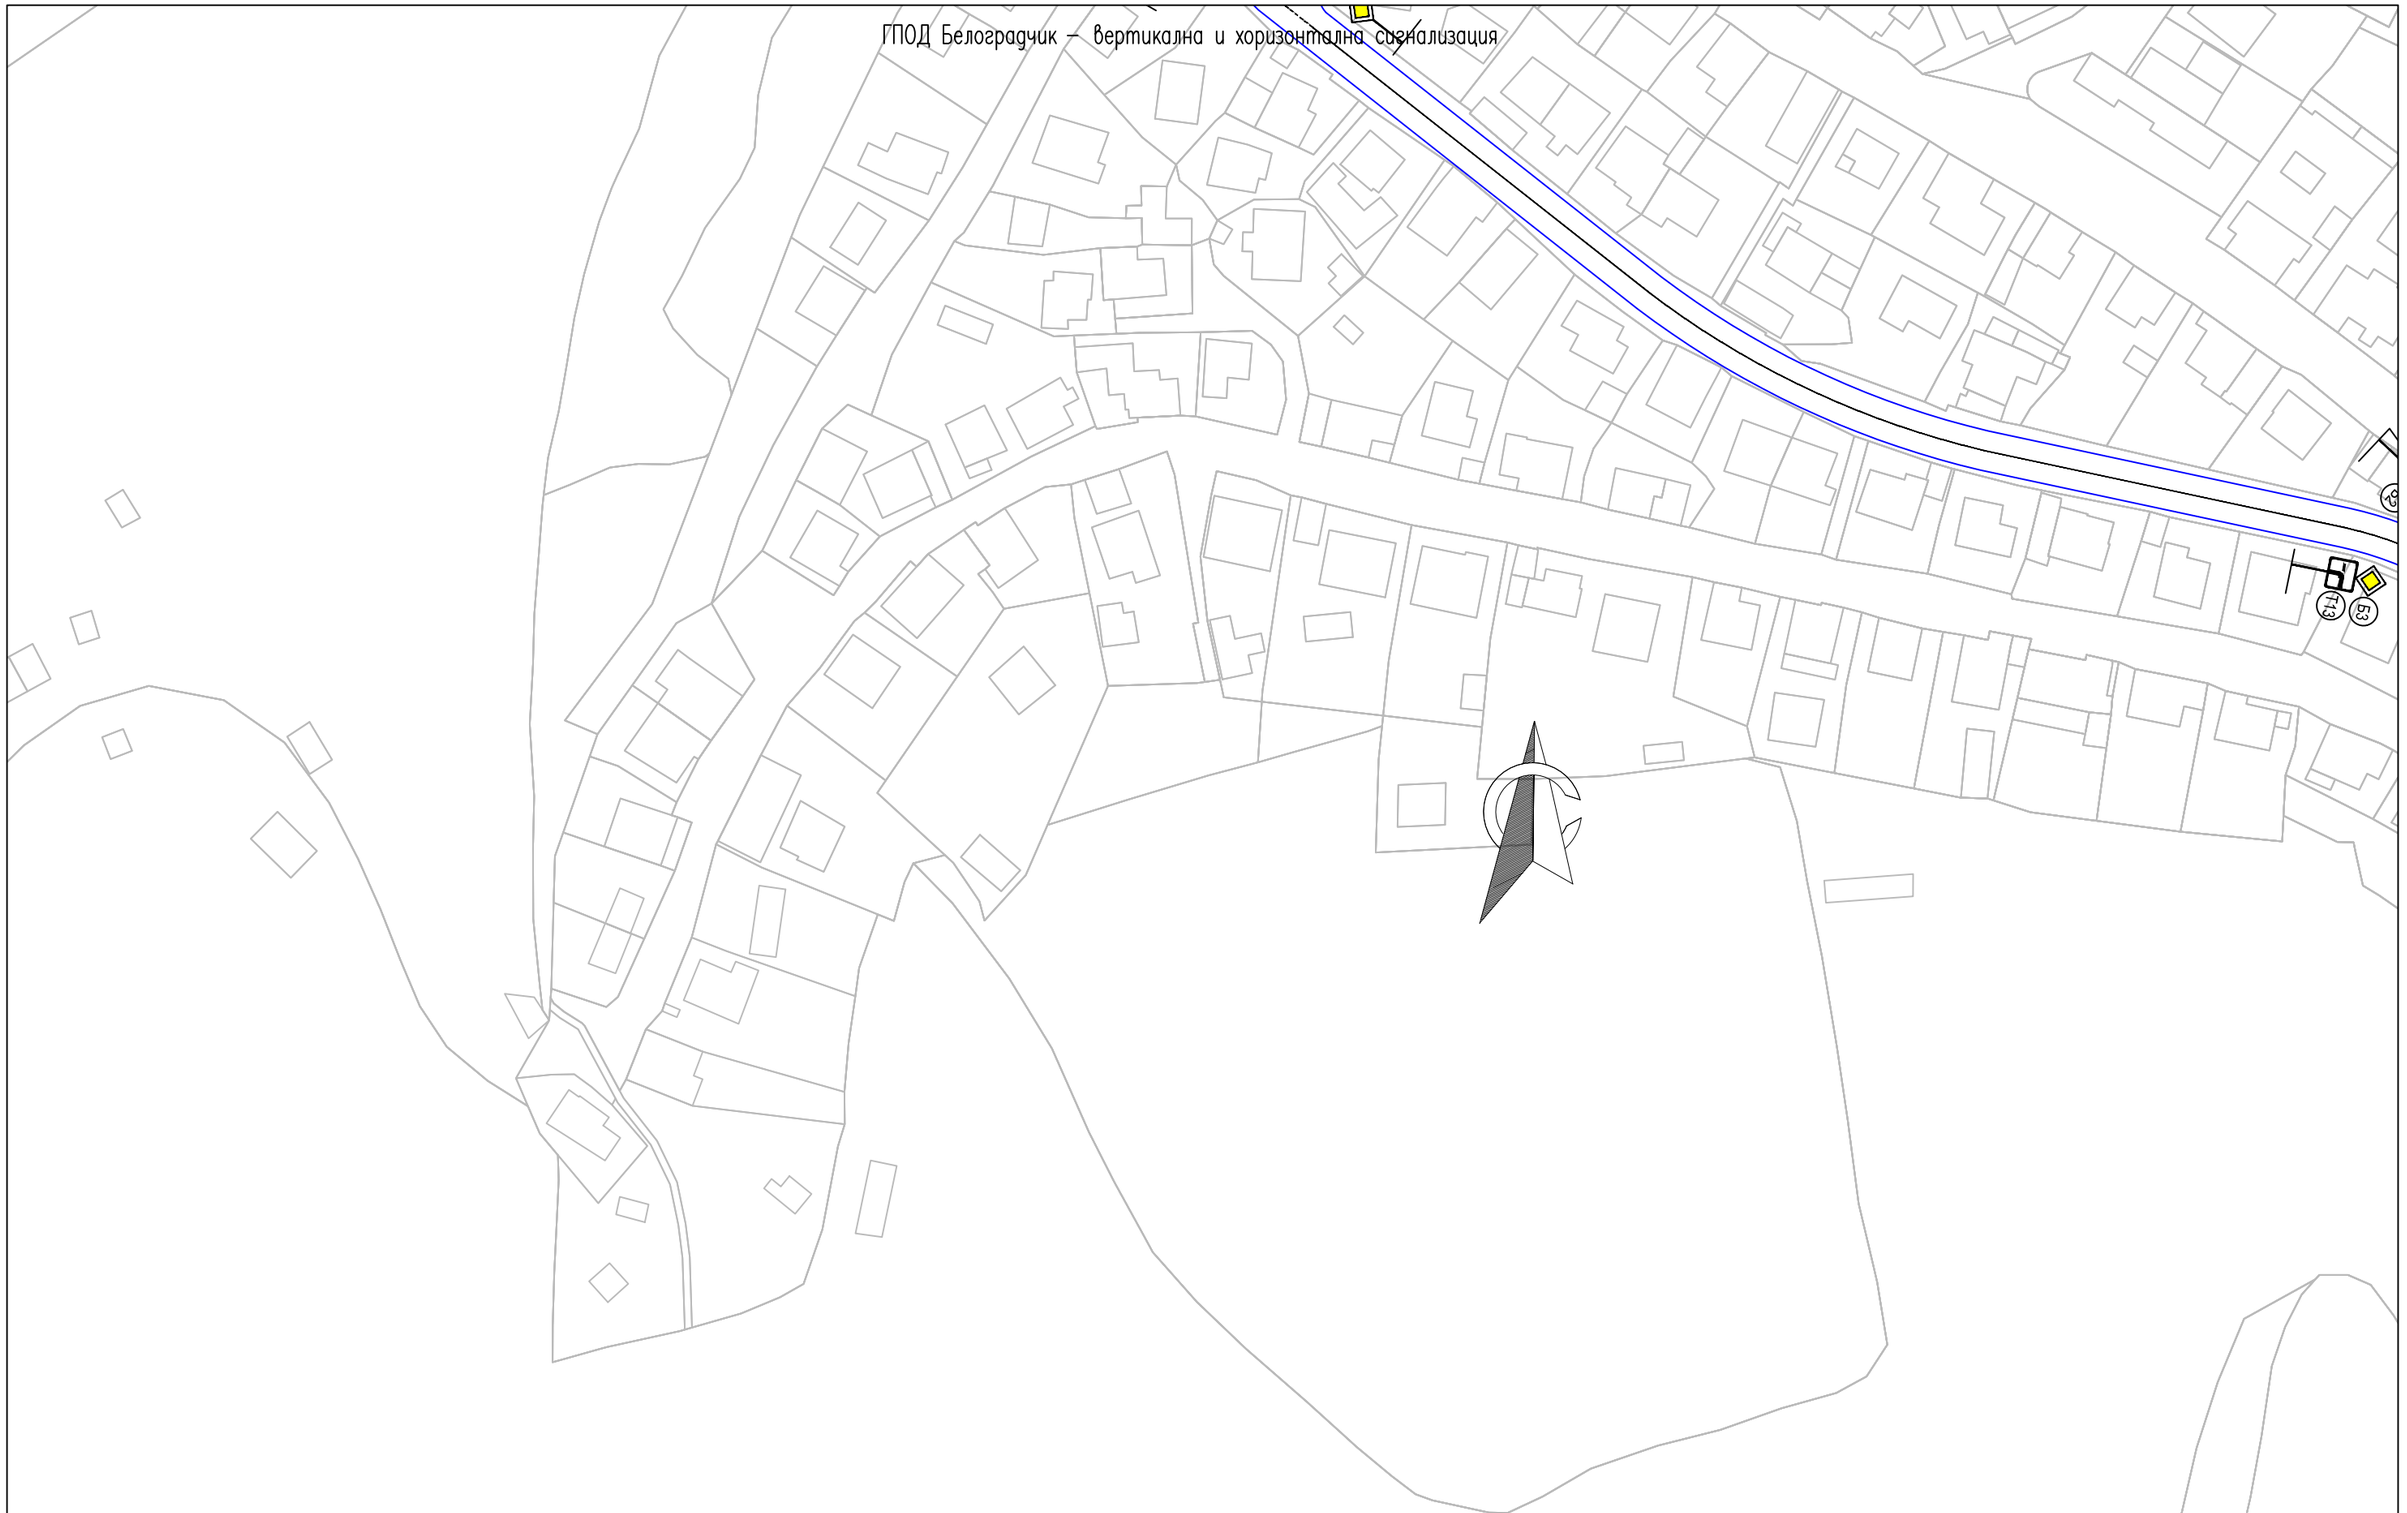

Управител: /инж. Зорница Чанева/	Възложител: ОБЩИНА БЕЛОГРАДЧИК Изпълнител: МЕГА– ИНЖСТРОЙ ЕООД		ФАЗА: ПРЕДВАРИТЕЛЕН ПРОЕКТ	ОБЕКТ: "ГЕНЕРАЛЕН ПЛАН ЗА ОРГАНИЗАЦИЯ НА ДВИЖЕНИЕТО (ГПОД) ЗА ГР. БЕЛОГРАДЧИК" ЧЕРТЕЖ: ГЕНЕРАЛЕН ПЛАН ЗА ОРГАНИЗАЦИЯ НА ДВИЖЕНИЕТО НА ГРАД БЕЛОГРАДЧИК	2024 ЧЕРТЕЖ N: 01–03–08

ГПОД Белоградчик – вертикална и хоризонтална сигнализация

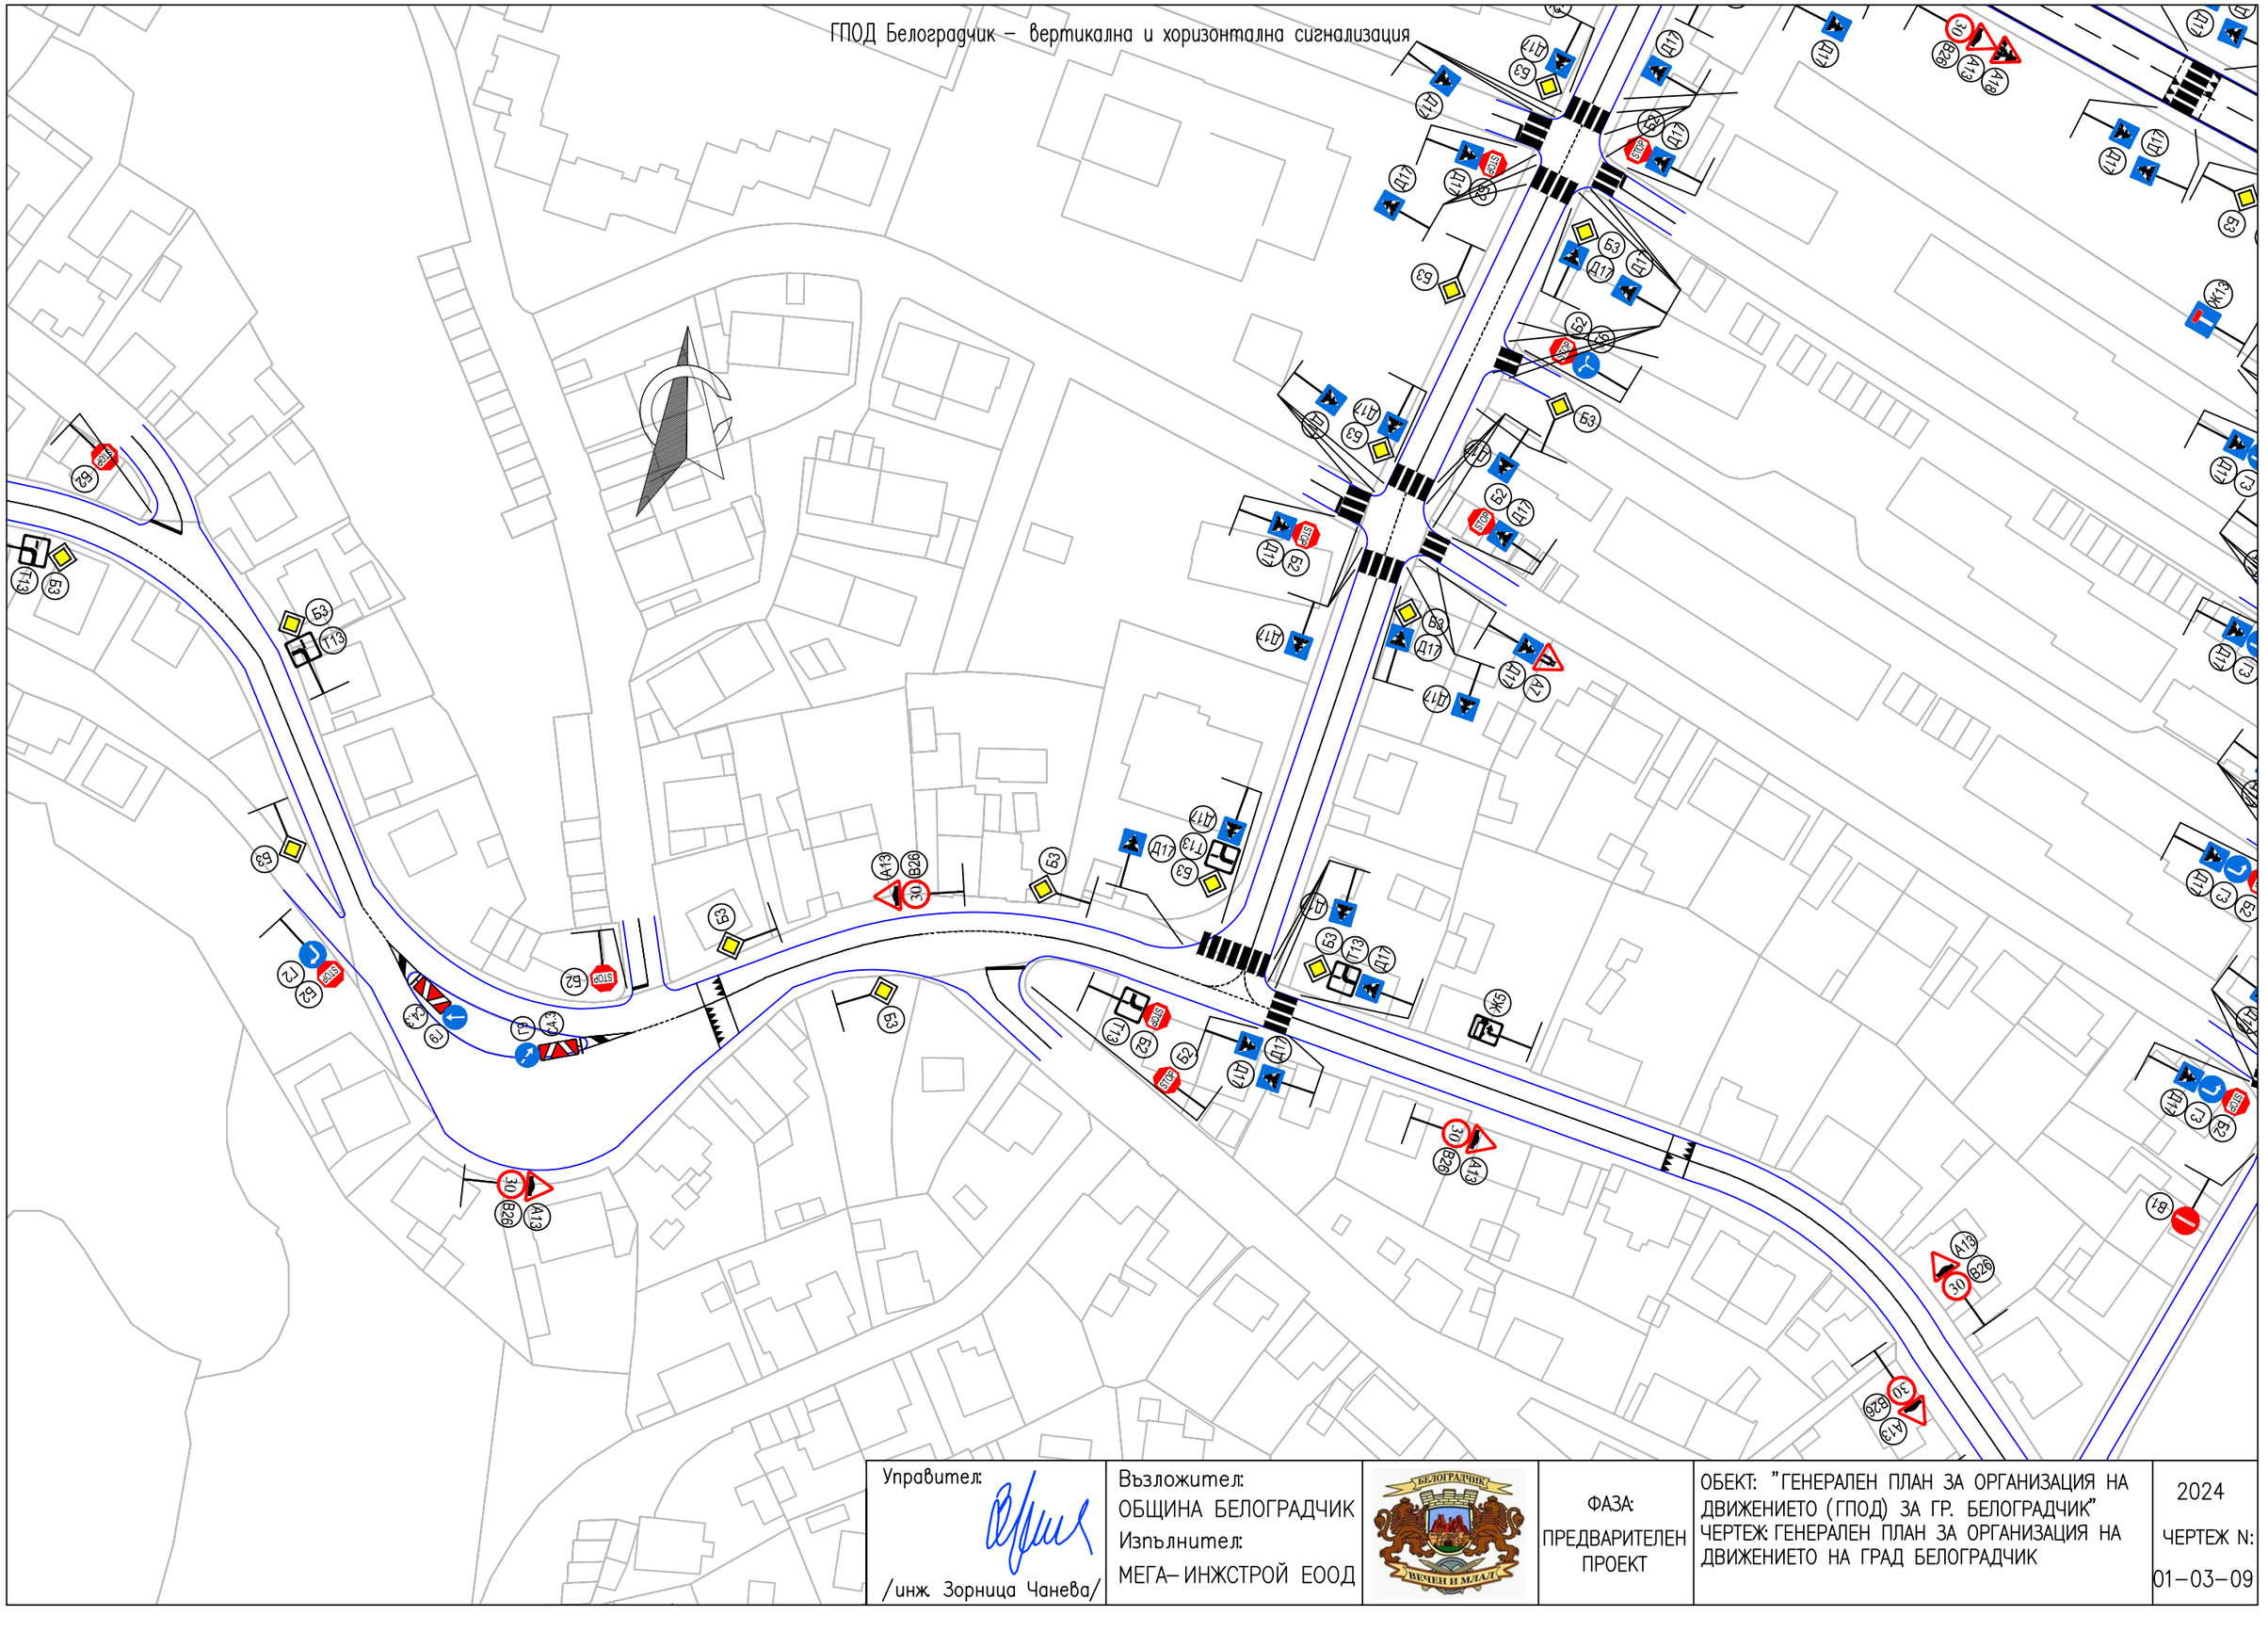

Управител: /инж. Зорница Чанева/	Възложител: ОБЩИНА БЕЛОГРАДЧИК Изпълнител: МЕГА–ИНЖСТРОЙ ЕООД	БЕЛОГРАДЧИК ВЕЧЕН И МЛАД	ФАЗА: ПРЕДВАРИТЕЛЕН ПРОЕКТ	ОБЕКТ: ”ГЕНЕРАЛЕН ПЛАН ЗА ОРГАНИЗАЦИЯ НА ДВИЖЕНИЕТО (ГПОД) ЗА ГР. БЕЛОГРАДЧИК” ЧЕРТЕЖ: ГЕНЕРАЛЕН ПЛАН ЗА ОРГАНИЗАЦИЯ НА ДВИЖЕНИЕТО НА ГРАД БЕЛОГРАДЧИК	2024 ЧЕРТЕЖ N: 01–03–09


ГПОД Белоградчик – вертикална и хоризонтална сигнализация

Управител: /инж. Зорница Чанева/	Възложител: ОБЩИНА БЕЛОГРАДЧИК Изпълнител: МЕГА–ИНЖСТРОЙ ЕООД	ФАЗА: ПРЕДВАРИТЕЛЕН ПРОЕКТ	ОБЕКТ: "ГЕНЕРАЛЕН ПЛАН ЗА ОРГАНИЗАЦИЯ НА ДВИЖЕНИЕТО (ГПОД) ЗА ГР. БЕЛОГРАДЧИК" ЧЕРТЕЖ: ГЕНЕРАЛЕН ПЛАН ЗА ОРГАНИЗАЦИЯ НА ДВИЖЕНИЕТО НА ГРАД БЕЛОГРАДЧИК	2024 ЧЕРТЕЖ N: 01–03–10

ГПОД Белоградчик – вертикална и хоризонтална сигнализация


Управител: /инж. Зорница Чанева/	Възложител: ОБЩИНА БЕЛОГРАДЧИК Изпълнител: МЕГА–ИНЖСТРОЙ ЕООД	БЕЛОГРАДЧИК ВЕЧЕН И МЛАД	ФАЗА: ПРЕДВАРИТЕЛЕН ПРОЕКТ	ОБЕКТ: "ГЕНЕРАЛЕН ПЛАН ЗА ОРГАНИЗАЦИЯ НА ДВИЖЕНИЕТО (ГПОД) ЗА ГР. БЕЛОГРАДЧИК" ЧЕРТЕЖ: ГЕНЕРАЛЕН ПЛАН ЗА ОРГАНИЗАЦИЯ НА ДВИЖЕНИЕТО НА ГРАД БЕЛОГРАДЧИК	2024 ЧЕРТЕЖ N: 01–03–11

ГПОД Белоградчик – вертикална и хоризонтална сигнализация

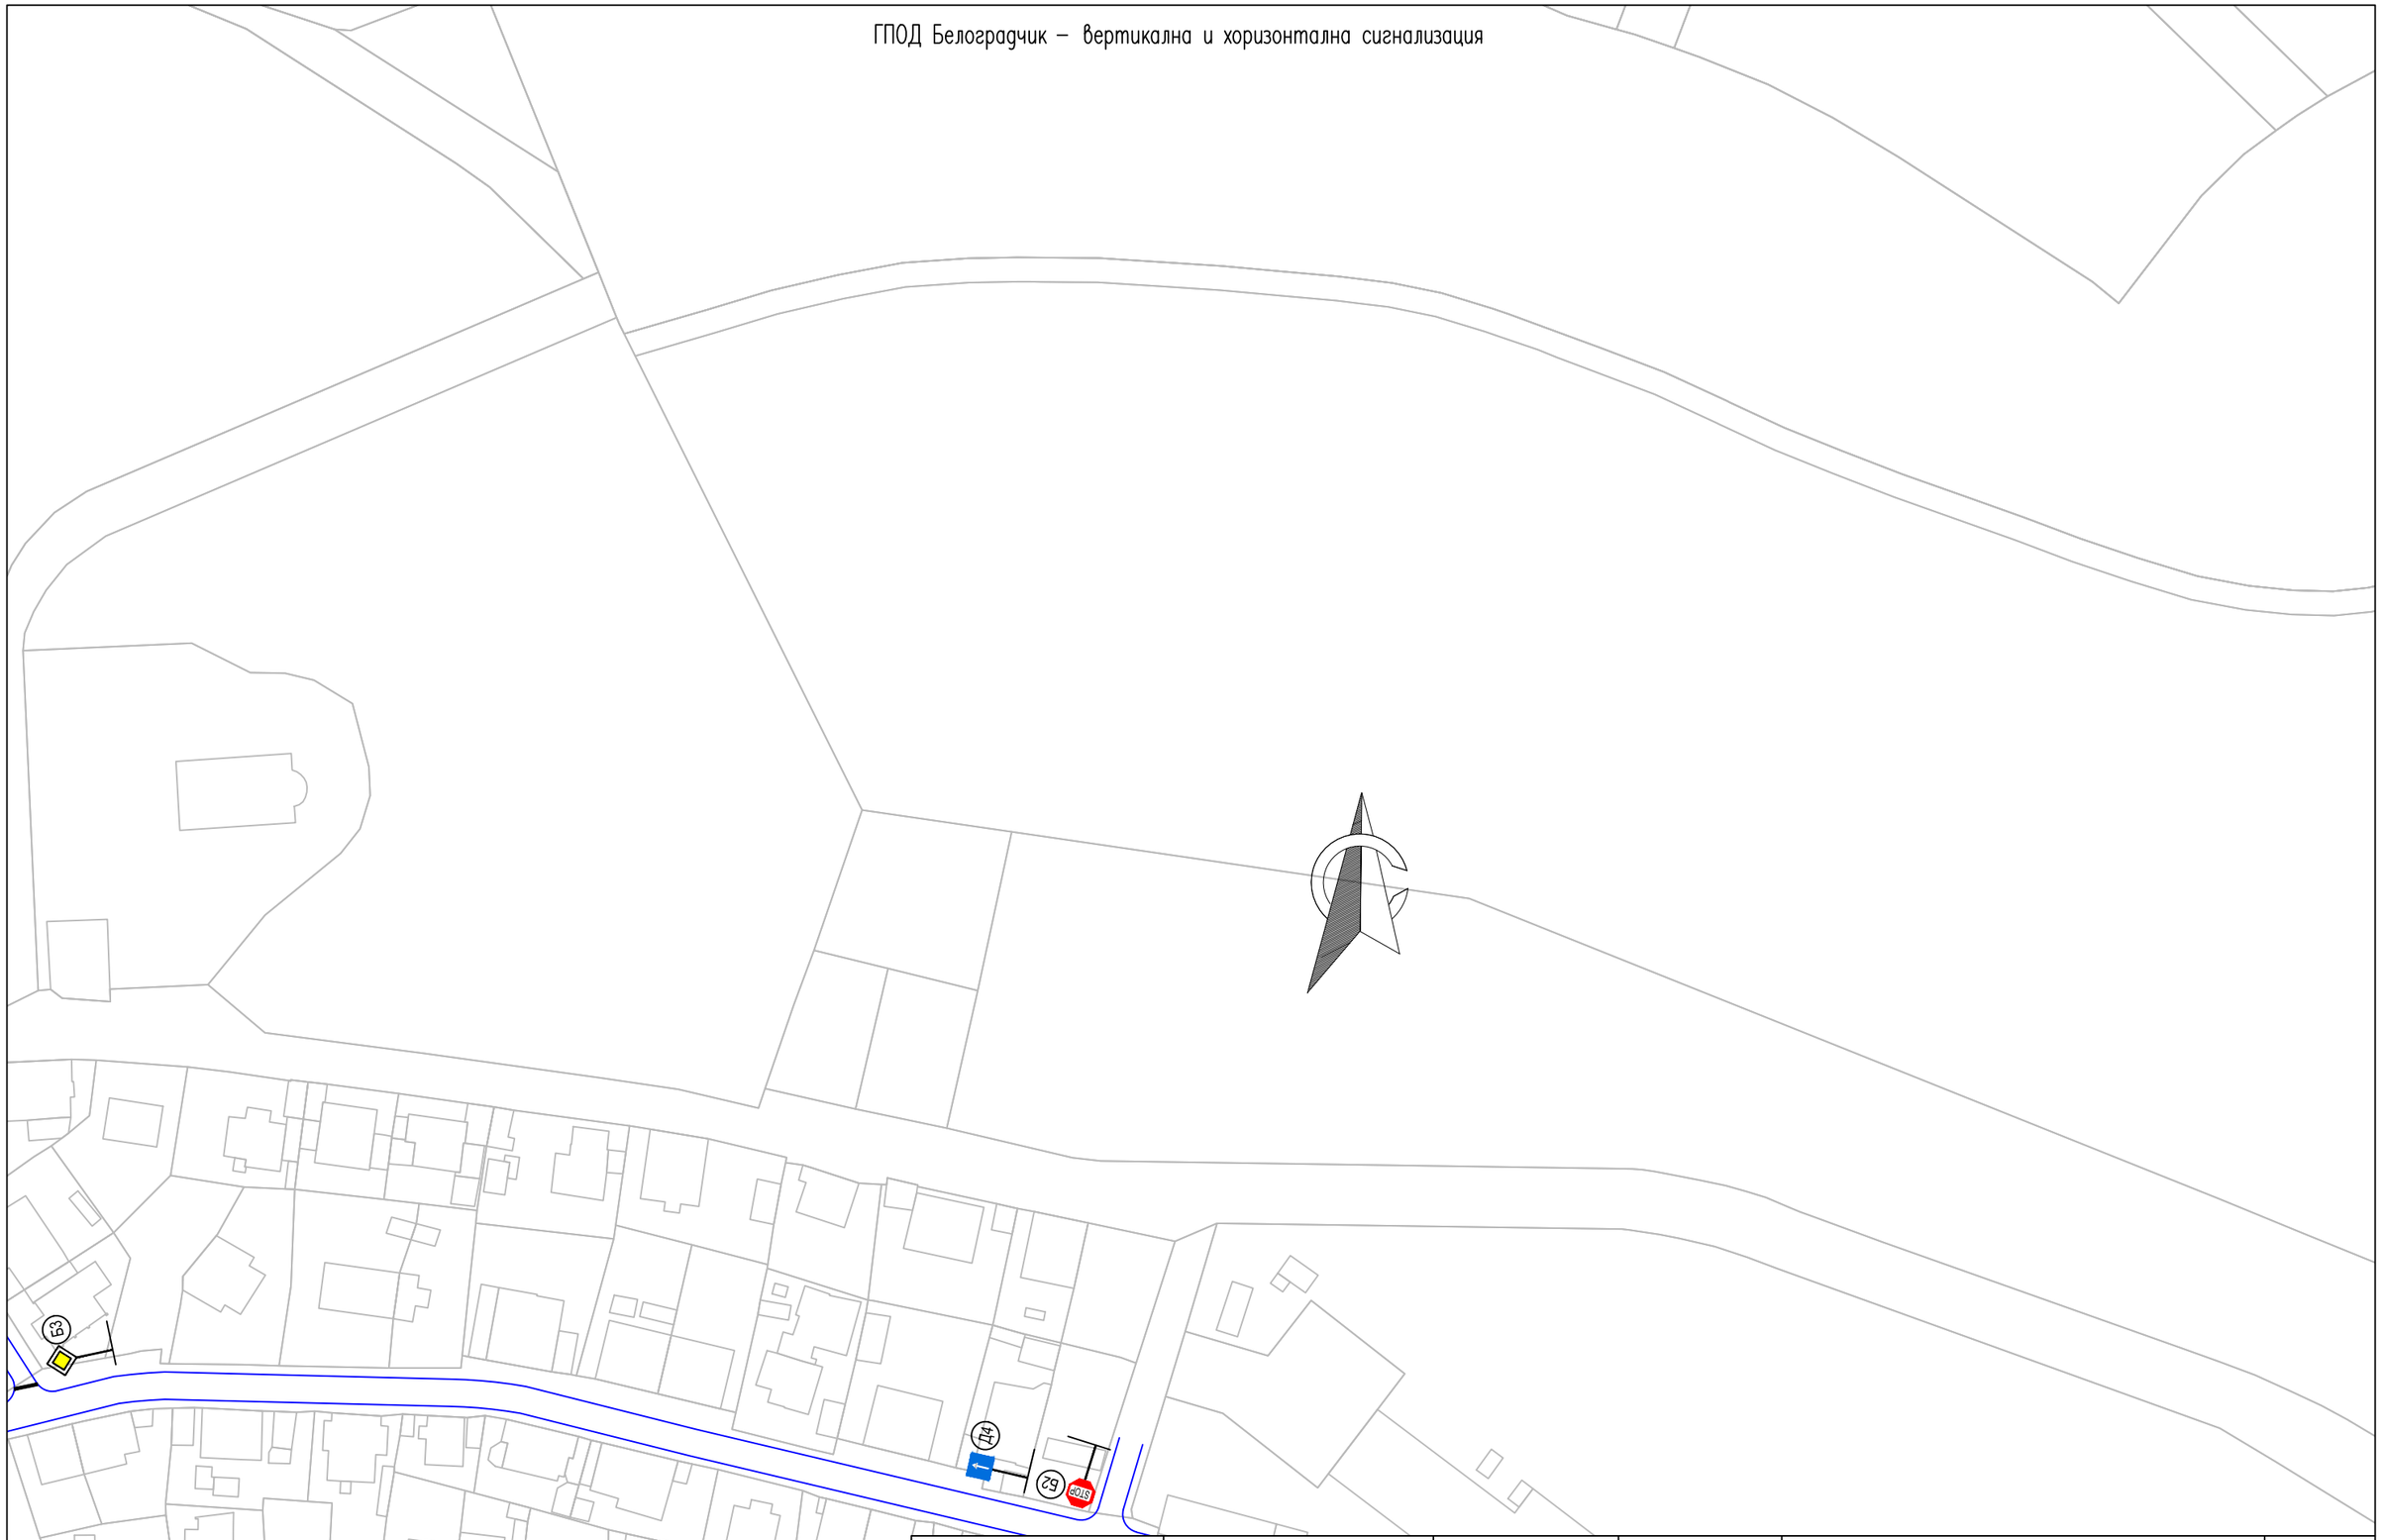

Управител: /инж. Зорница Чанева/	Възложител: ОБЩИНА БЕЛОГРАДЧИК Изпълнител: МЕГА– ИНЖСТРОЙ ЕООД		ФАЗА: ПРЕДВАРИТЕЛЕН ПРОЕКТ	ОБЕКТ: "ГЕНЕРАЛЕН ПЛАН ЗА ОРГАНИЗАЦИЯ НА ДВИЖЕНИЕТО (ГПОД) ЗА ГР. БЕЛОГРАДЧИК" ЧЕРТЕЖ: ГЕНЕРАЛЕН ПЛАН ЗА ОРГАНИЗАЦИЯ НА ДВИЖЕНИЕТО НА ГРАД БЕЛОГРАДЧИК	2024 ЧЕРТЕЖ N: 01–03–12

ГПОД Белоградчик – вертикална и хоризонтална сигнализация

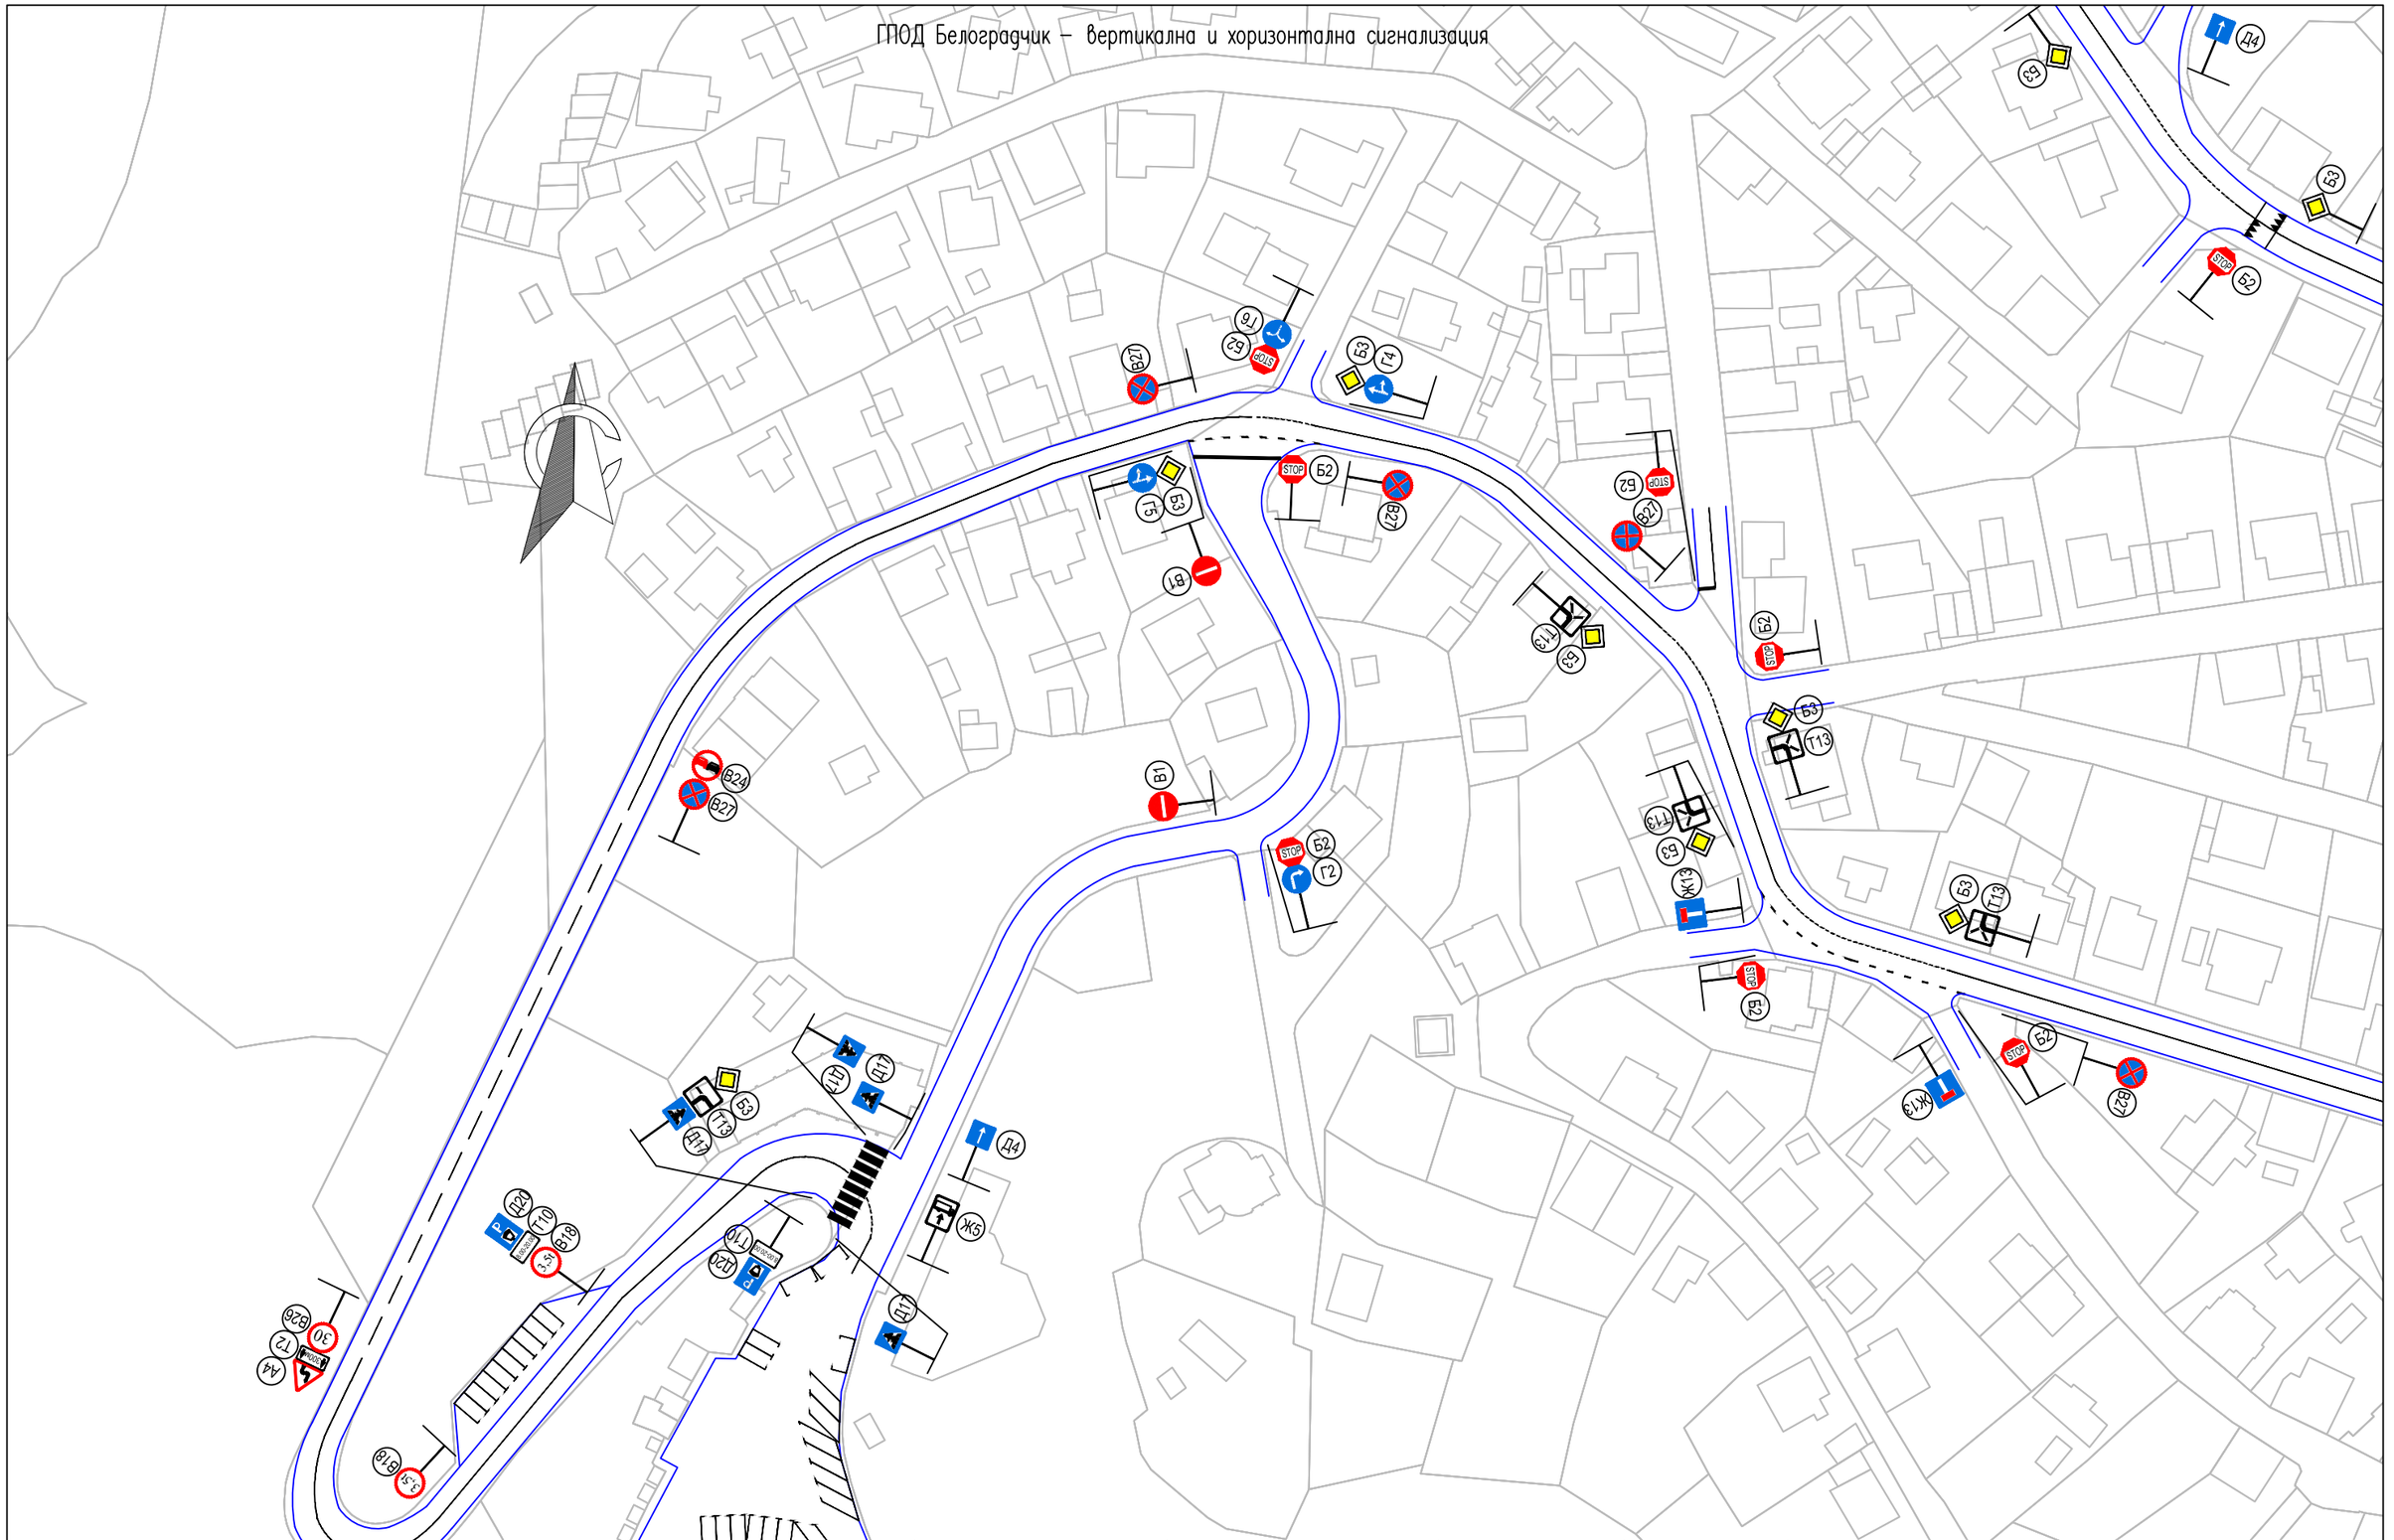

ГПОД Белоградчик – вертикална и хоризонтална сигнализация

Управител: /инж. Зорница Чанева/	Възложител: ОБЩИНА БЕЛОГРАДЧИК Изпълнител: МЕГА–ИНЖСТРОЙ ЕООД	БЕЛОГРАДЧИК ВЕЧЕН И МЛАД	ФАЗА: ПРЕДВАРИТЕЛЕН ПРОЕКТ	ОБЕКТ: "ГЕНЕРАЛЕН ПЛАН ЗА ОРГАНИЗАЦИЯ НА ДВИЖЕНИЕТО (ГПОД) ЗА ГР. БЕЛОГРАДЧИК" ЧЕРТЕЖ: ГЕНЕРАЛЕН ПЛАН ЗА ОРГАНИЗАЦИЯ НА ДВИЖЕНИЕТО НА ГРАД БЕЛОГРАДЧИК	2024 ЧЕРТЕЖ N: 01–03–14

ГПОД Белоградчик – вертикална и хоризонтална сигнализация

Управител: /инж. Зорница Чанева/	Възложител: ОБЩИНА БЕЛОГРАДЧИК Изпълнител: МЕГА–ИНЖСТРОЙ ЕООД		ФАЗА: ПРЕДВАРИТЕЛЕН ПРОЕКТ	ОБЕКТ: "ГЕНЕРАЛЕН ПЛАН ЗА ОРГАНИЗАЦИЯ НА ДВИЖЕНИЕТО (ГПОД) ЗА ГР. БЕЛОГРАДЧИК" ЧЕРТЕЖ: ГЕНЕРАЛЕН ПЛАН ЗА ОРГАНИЗАЦИЯ НА ДВИЖЕНИЕТО НА ГРАД БЕЛОГРАДЧИК	2024 ЧЕРТЕЖ N: 01–03–15

ГПОД Белоградчик – вертикална и хоризонтална сигнализация

Управител: /инж. Зорница Чанева/	Възложител: ОБЩИНА БЕЛОГРАДЧИК Изпълнител: МЕГА–ИНЖСТРОЙ ЕООД		ФАЗА: ПРЕДВАРИТЕЛЕН ПРОЕКТ	ОБЕКТ: "ГЕНЕРАЛЕН ПЛАН ЗА ОРГАНИЗАЦИЯ НА ДВИЖЕНИЕТО (ГПОД) ЗА ГР. БЕЛОГРАДЧИК" ЧЕРТЕЖ: ГЕНЕРАЛЕН ПЛАН ЗА ОРГАНИЗАЦИЯ НА ДВИЖЕНИЕТО НА ГРАД БЕЛОГРАДЧИК	2024 ЧЕРТЕЖ N: 01–03–16